



**DATI GENERALI**


| ZONA ABITATIVA                                                   | ZONA A INDIRIZZO                                                 |
|------------------------------------------------------------------|------------------------------------------------------------------|
| <b>PIANO TERRA</b>                                               | <b>PIANO TERRA</b>                                               |
| ZONA A1 212,68 m <sup>2</sup> x 4,84 m = 1.029,36 m <sup>2</sup> | ZONA A1 214,61 m <sup>2</sup> x 4,34 m = 931,41 m <sup>2</sup>   |
| ZONA A2 170,79 m <sup>2</sup> x 4,34 m = 741,41 m <sup>2</sup>   | ZONA A2 214,61 m <sup>2</sup> x 4,34 m = 931,41 m <sup>2</sup>   |
| ZONA A3 170,79 m <sup>2</sup> x 4,34 m = 741,41 m <sup>2</sup>   | ZONA A3 170,79 m <sup>2</sup> x 4,34 m = 741,41 m <sup>2</sup>   |
| <b>PIANO PRIMO</b>                                               | <b>PIANO PRIMO</b>                                               |
| ZONA B1 141,33 m <sup>2</sup> x 3,44 m = 486,38 m <sup>2</sup>   | ZONA B1 214,61 m <sup>2</sup> x 4,34 m = 931,41 m <sup>2</sup>   |
| ZONA B2 161,91 m <sup>2</sup> x 1,64 m = 265,53 m <sup>2</sup>   | ZONA B2 161,91 m <sup>2</sup> x 1,64 m = 265,53 m <sup>2</sup>   |
| ZONA B3 161,91 m <sup>2</sup> x 1,64 m = 265,53 m <sup>2</sup>   | ZONA B3 161,91 m <sup>2</sup> x 1,64 m = 265,53 m <sup>2</sup>   |
| ZONA B4 161,91 m <sup>2</sup> x 1,64 m = 265,53 m <sup>2</sup>   | ZONA B4 161,91 m <sup>2</sup> x 1,64 m = 265,53 m <sup>2</sup>   |
| ZONA B5 161,91 m <sup>2</sup> x 1,64 m = 265,53 m <sup>2</sup>   | ZONA B5 161,91 m <sup>2</sup> x 1,64 m = 265,53 m <sup>2</sup>   |
| <b>PIANO SECONDO</b>                                             | <b>PIANO SECONDO</b>                                             |
| ZONA C1 276,13 m <sup>2</sup> x 4,34 m = 1.198,50 m <sup>2</sup> | ZONA C1 276,13 m <sup>2</sup> x 4,34 m = 1.198,50 m <sup>2</sup> |
| <b>TOTALE SUPERFICIE</b> 1.524,88 m <sup>2</sup>                 | <b>TOTALE SUPERFICIE ESPRIMATO</b> 2.688,61 m <sup>2</sup>       |
| <b>TOTALE VOLUME</b> 525,39 m <sup>3</sup>                       | <b>TOTALE VOLUME ESPRIMATO</b> 1.066,68 m <sup>3</sup>           |

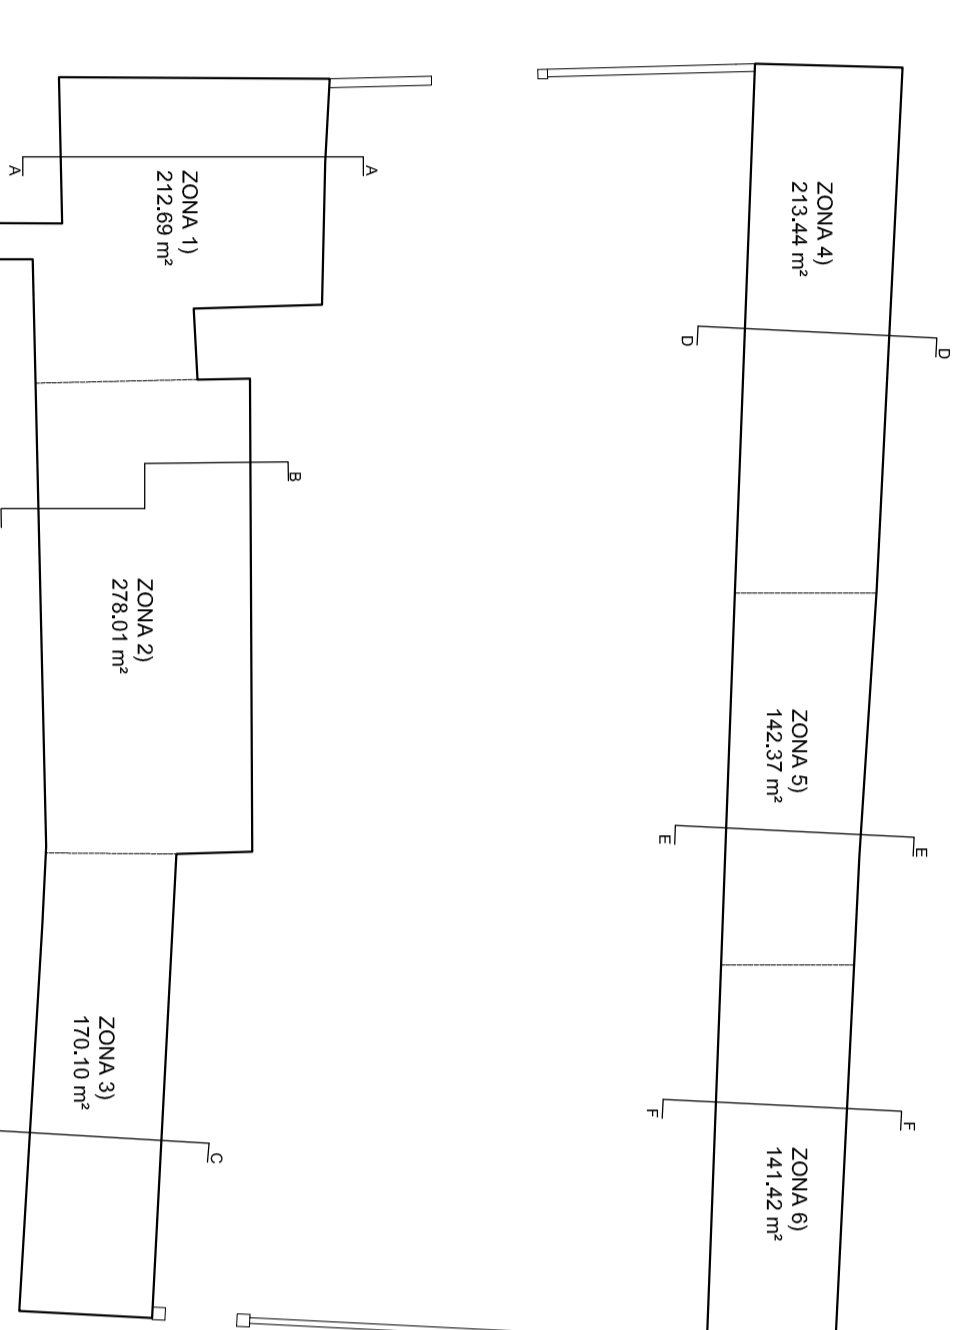


PIANTA PIANO TERRO SCALA 1:400

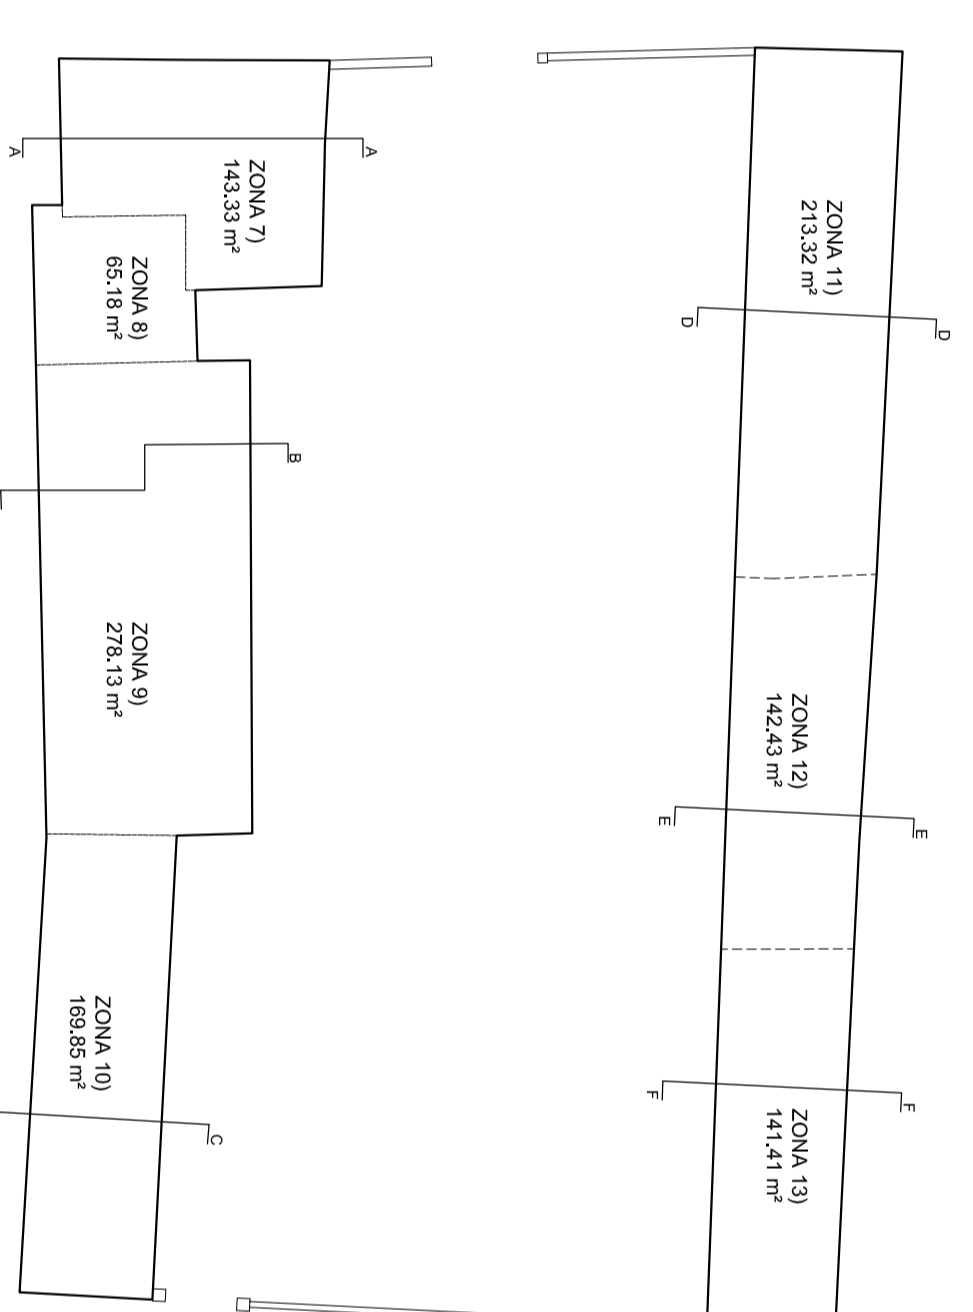


PIANTA PIANO PRIMO SCALA 1:400

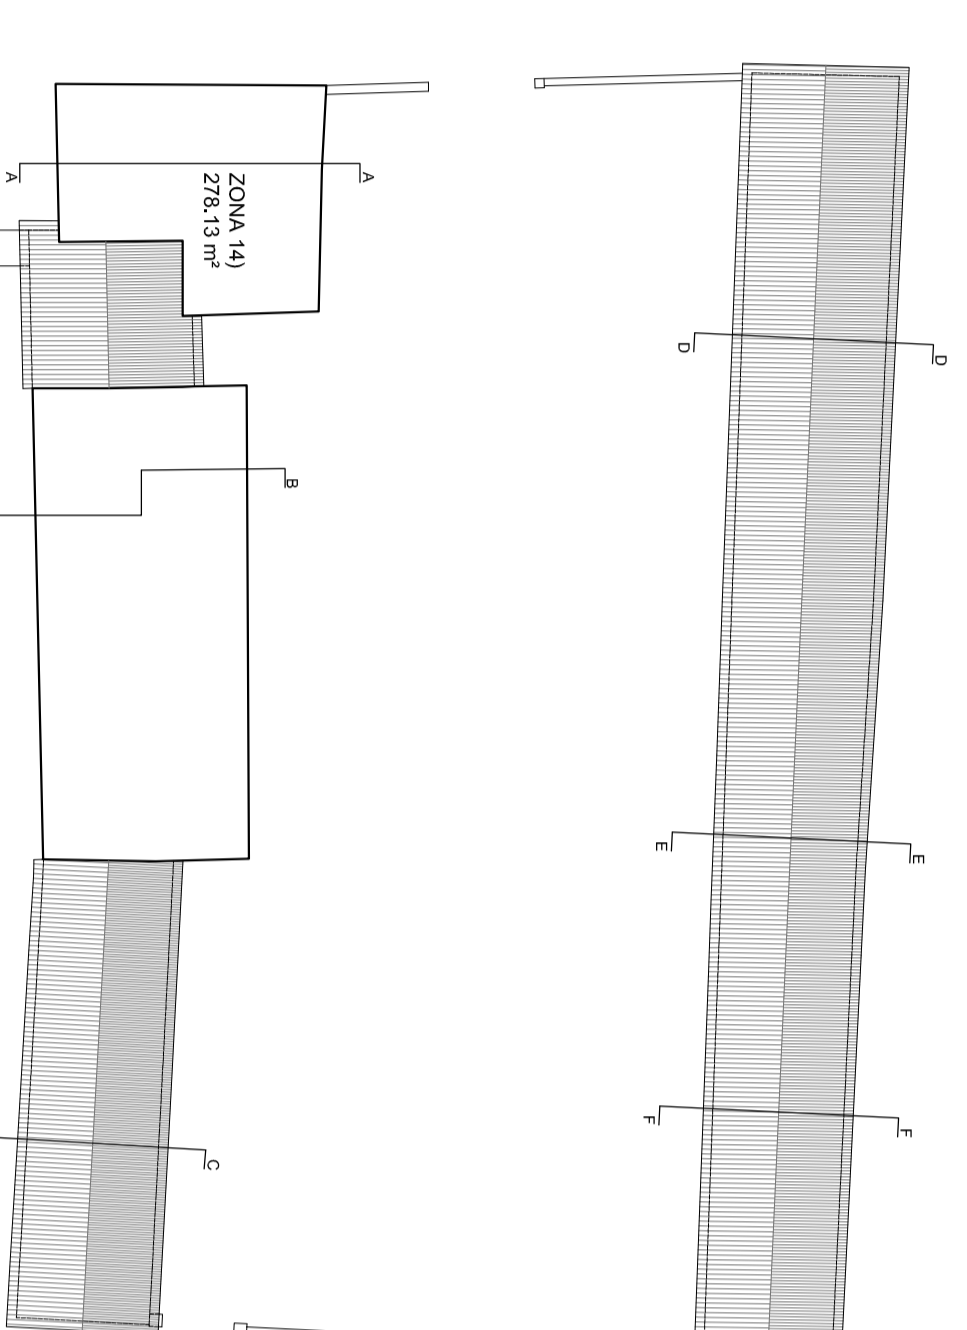


PIANTA PIANO SECONDO SCALA 1:400

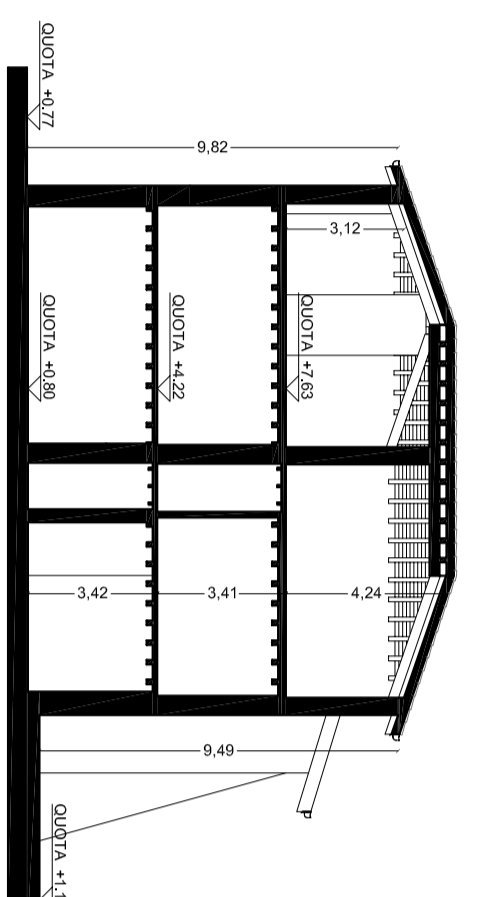


SEZIONE AA SCALA 1:200

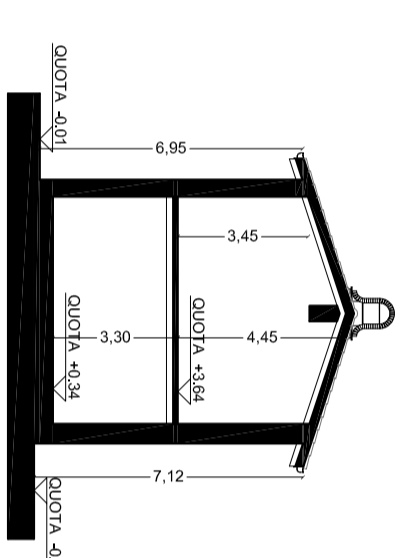


SEZIONE CC SCALA 1:200

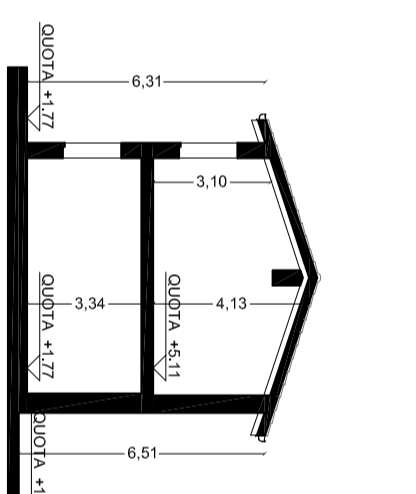


SEZIONE EE SCALA 1:200

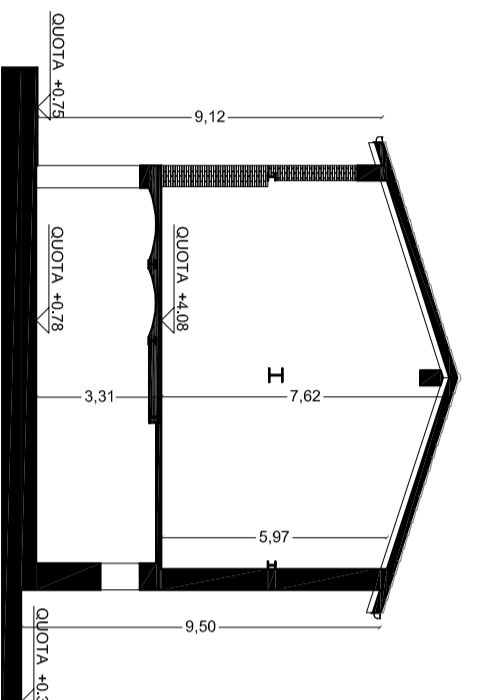

SEZIONE BB SCALA 1:200

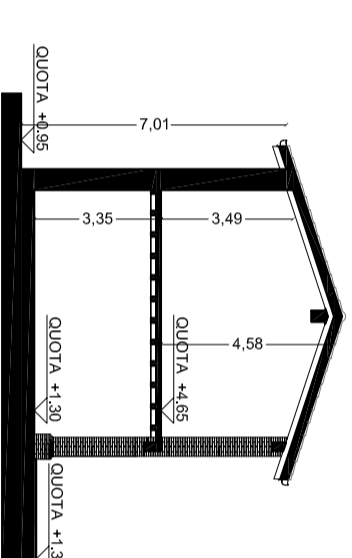

SEZIONE DD SCALA 1:200

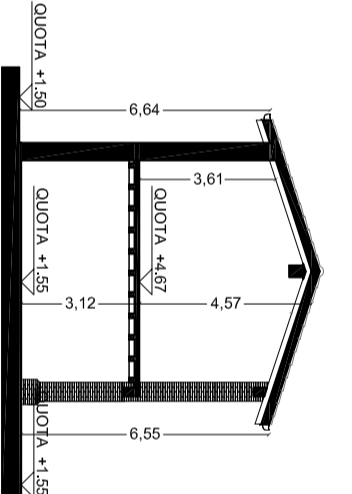

SEZIONE FF SCALA 1:200



STATO DI FATTO  
SCHEDA SUPERFICI E VOLUMI ESISTENTI - DATI

**02B M**



**PROGETTO:**  
 COMUNE DI SALSOMADRONE  
 PROVINCIA DI BRESCIA

**INQUADRO AL MANO DI RILASCIO CONTE:**  
 LE PIAZZETTE "P.2. 1° ORDINE" ADOTTIVO COND.C. n. 46 DEL 17/03/2008 S.M.A. IN LOCALITÀ SIVINDOLO

**COMITENTE:**  
 SOCIETÀ GAZZONI S.N.C. S.R.L.  
 25015 Desenzano del Garda (BS)

**PROGETTO ARCHITETTICO:**  
 MAURIZIO ZAGLIO ARCHITETTO  
 Via S. Maria Maddalena n. 3 - 25015 Desenzano del Garda (BS)  
 Telefono n. fax 030/591071/71512

**COLLABORATORE:**  
 LUIGERIO TONELLI ARCHITETTO  
 25014 Comandotto (BS)  
 Tel. 030/52630200

**PROGETTO INQUADRO:**  
 ...

**PROGETTO STRUTTURE:**  
 ...

**DATA APPROVAZIONE:**  
 15/03/2008  
**NOTIZIABENE:** 2/18