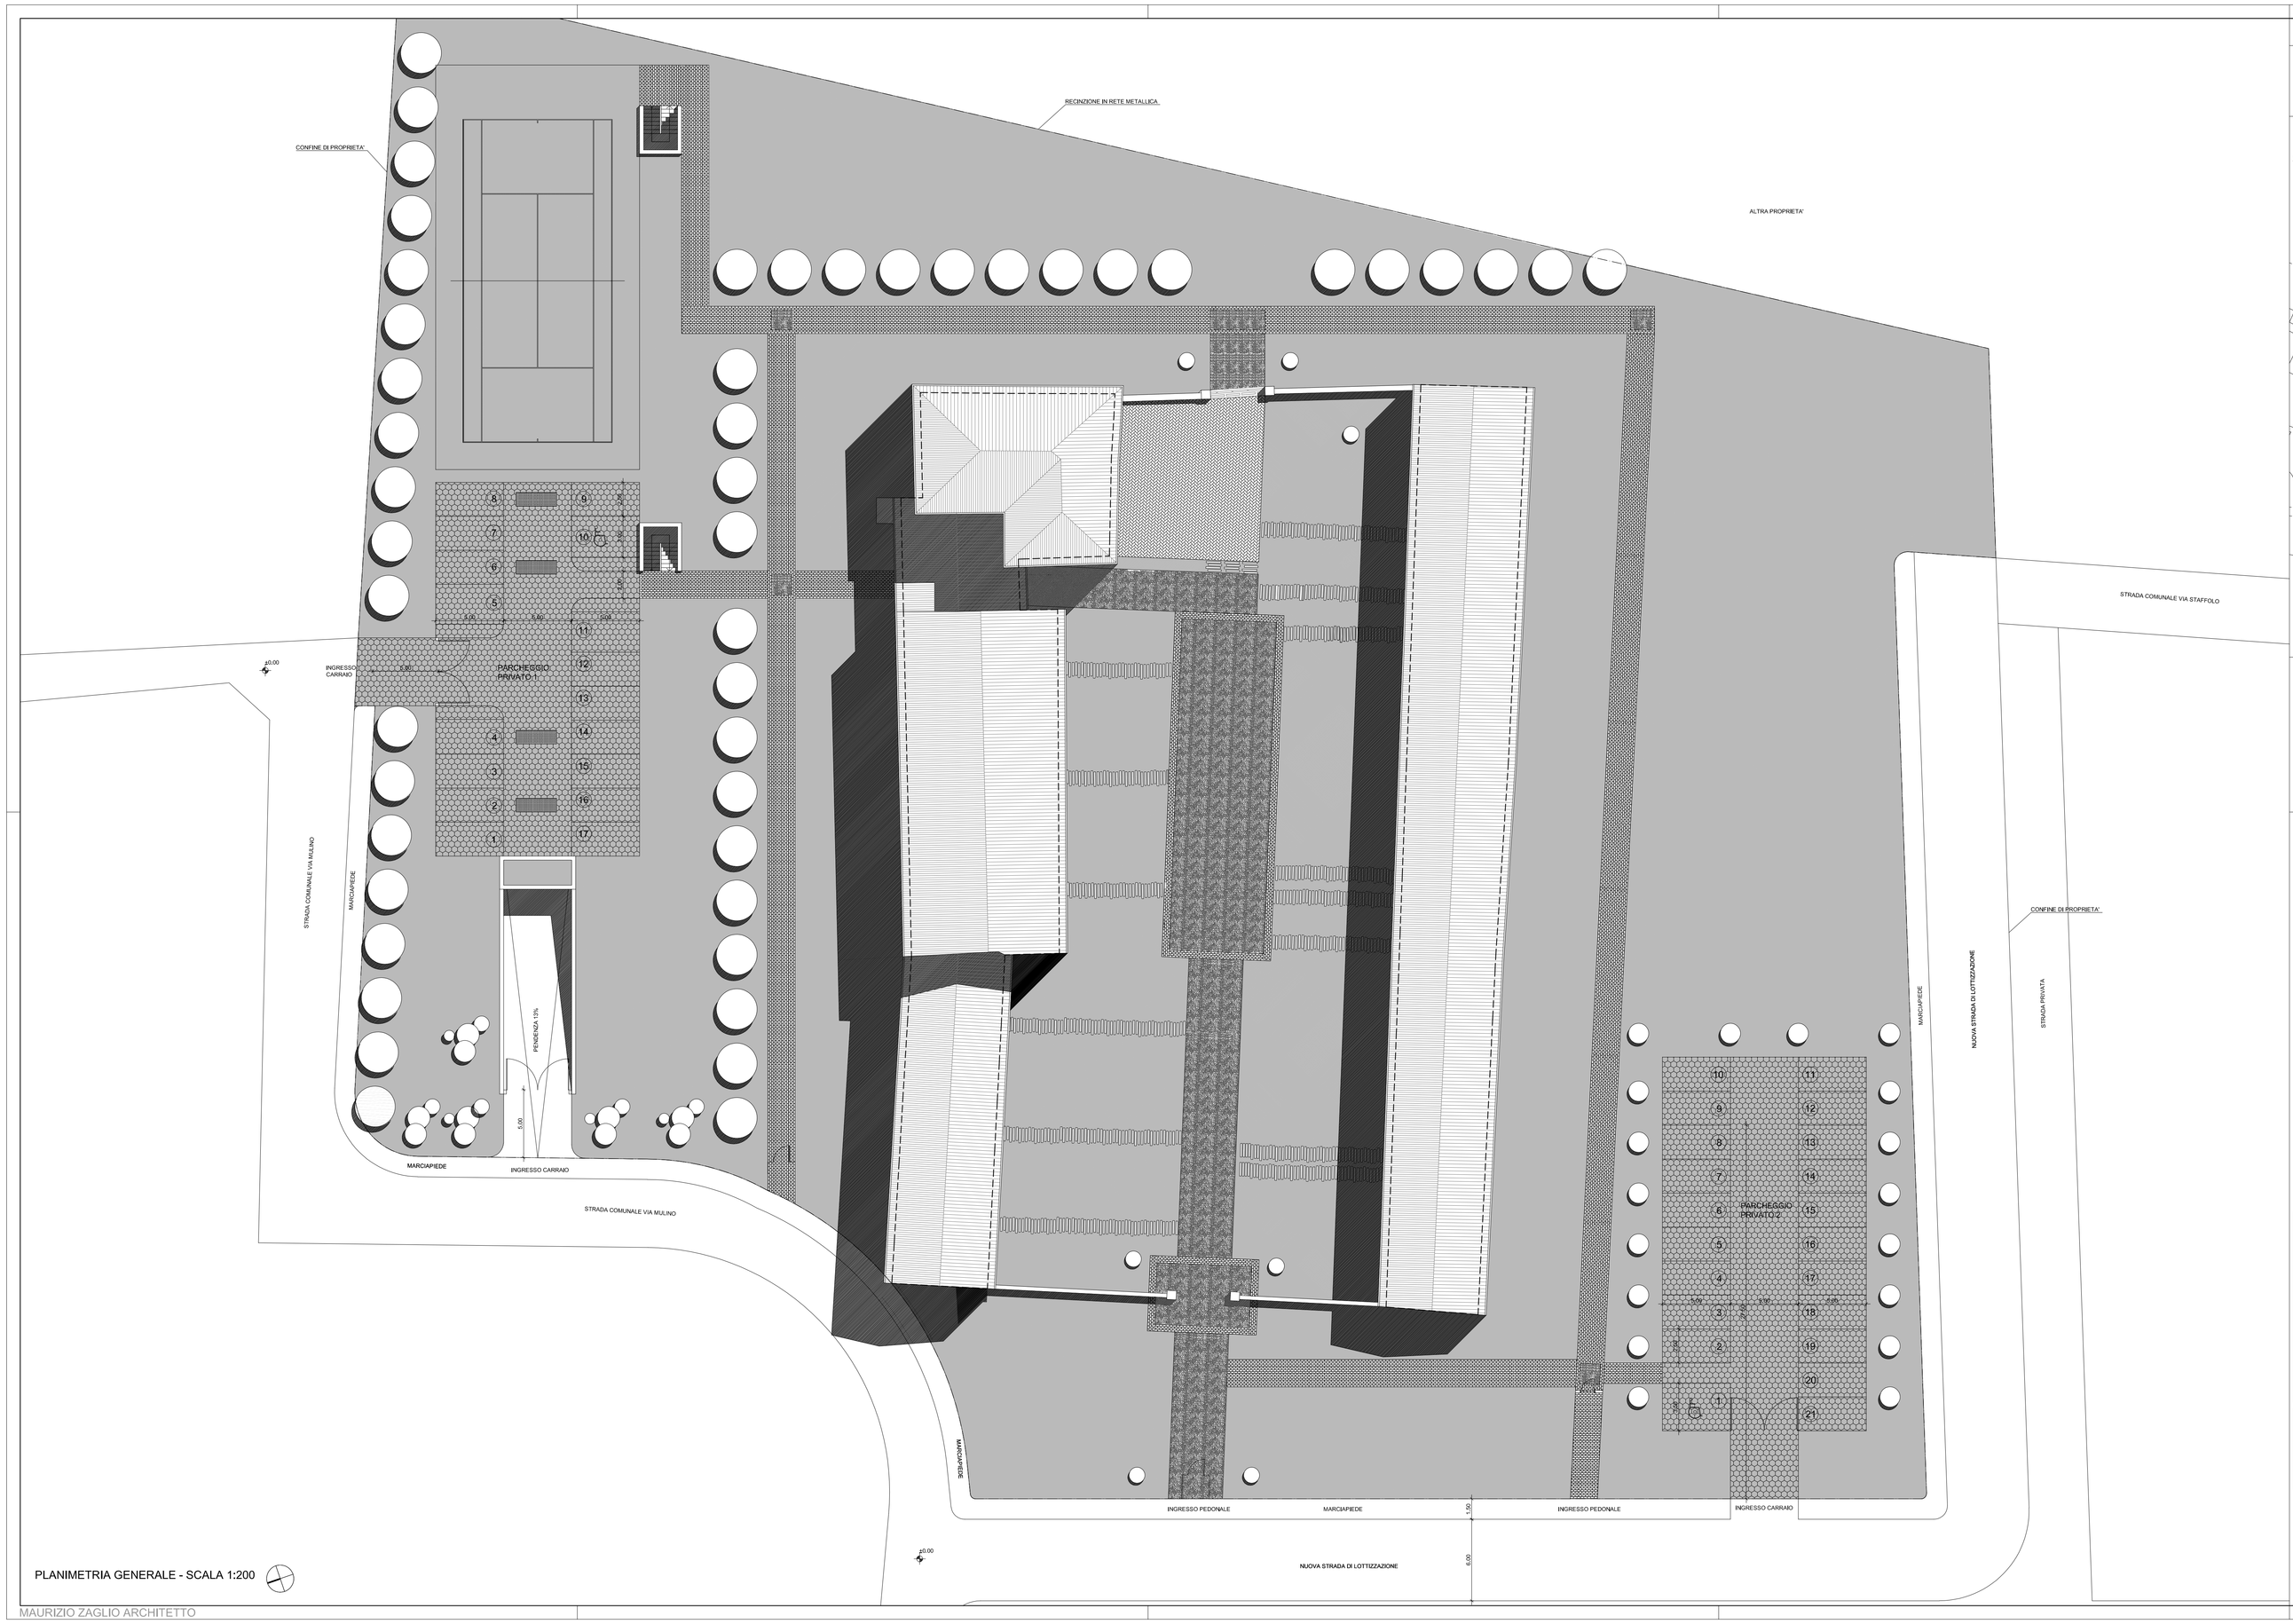

PLANIMETRIA GENERALE - SCALA 1:200

DATI PROGETTO

SUPERFICIE FONDIARIA (Sf):	11.373,00 mq	INVARIATA
SUPERFICIE LORDA DI PAVIMENTO (Slp):	2.733,62 mq	INVARIATA
VOLUME (V):	9.424,88 mc	INVARIATA

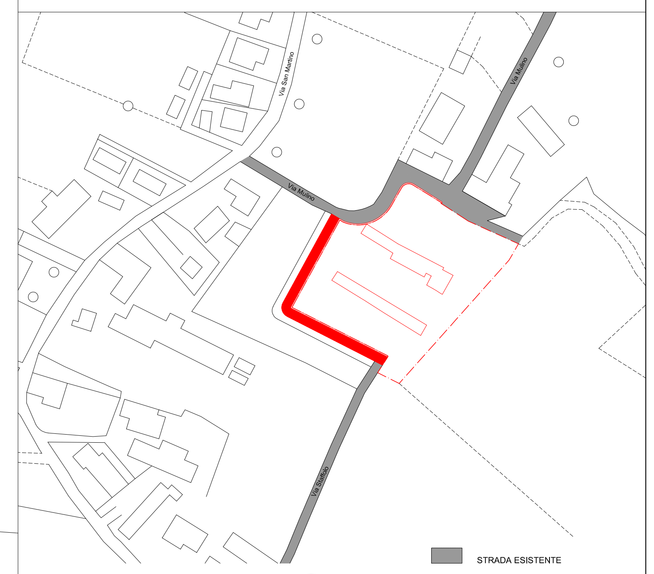

PLANIMETRIA GENERALE - SCALA 1:2000

STRADA ESISTENTE

NUOVA STRADA DI LOTTIZZAZIONE

LEGENDA

- CONFINE DI PROPRIETA'
- PERCORSI PEDONALI PRIVATI IN MARMO BOTTICINO
- ZONA PARCHEGGIO IN VERDE CARRABILE
- CAMPO DA TENNIS IN ERBA SINTETICA
- ERBA
- PERCORSI PEDONALI ESTERNI IN COTTO
- PERCORSI PEDONALI ESTERNI IN COTTO
- PERCORSI PEDONALI INTERNI IN COTTO E ACCIOTOLATO
- NUOVE ALBERATURE PIOPPI CIPRESSINI
- NUOVE ALBERATURE A BASSO FUSTO ESSENZE AUTOCTONE
- NUOVE ALBERATURE BAGOLARO (CELTIS AUSTRALIS)
- NUOVE ALBERATURE A CESPUGLIO

progetto:

COMUNE DI SOLFERINO
PROVINCIA DI BRESCIA

MODIFICA AL PIANO DI RECUPERO CORTE "LE PAGLIETTE" P.E. n° 09/2007 ADOTTATO CON D.C.C. n° 46 DEL 12/10/2009; SITA IN LOCALITA' STAFFOLO

committente:

SOUTH GARDA INN s.r.l.
via Gandhi n° 17
25015 Desenzano del Garda (BS)

progetto architettonico:

MAURIZIO ZAGLIO ARCHITETTO
Via Scavi Romani n° 3
25015 Desenzano del Garda (Brescia)
Telefono e fax +39 0309111952

collaboratore:

UMBERTO TONELLI ARCHITETTO
Via IV Novembre n° 40
25013 Carpenedolo (Brescia)
Tel +39 3383632026

progetto impianti:

progetto strutture:

PROGETTO

PLANIMETRIA GENERALE - DATI

ORDINE DEGLI ARCHITETTI PIANIFICATORI PAESAGGISTI E CONSERVATORI PROVINCIA DI BRESCIA
Dott. Maurizio ZAGLIO
ARCHITETTO
SEZIONE A n. 1247

ORDINE DEGLI ARCHITETTI PIANIFICATORI PAESAGGISTI E CONSERVATORI PROVINCIA DI BRESCIA
Dott. Umberto TONELLI
ARCHITETTO
SEZIONE A n. 1412 n. 1997

data aggiornamento:
NOVEMBRE 2018

scala:
1:200 - 1:2000

tavola:
22 M