


antonella boldi cotti architetto

ordine degli architetti della provincia di Mantova n.836

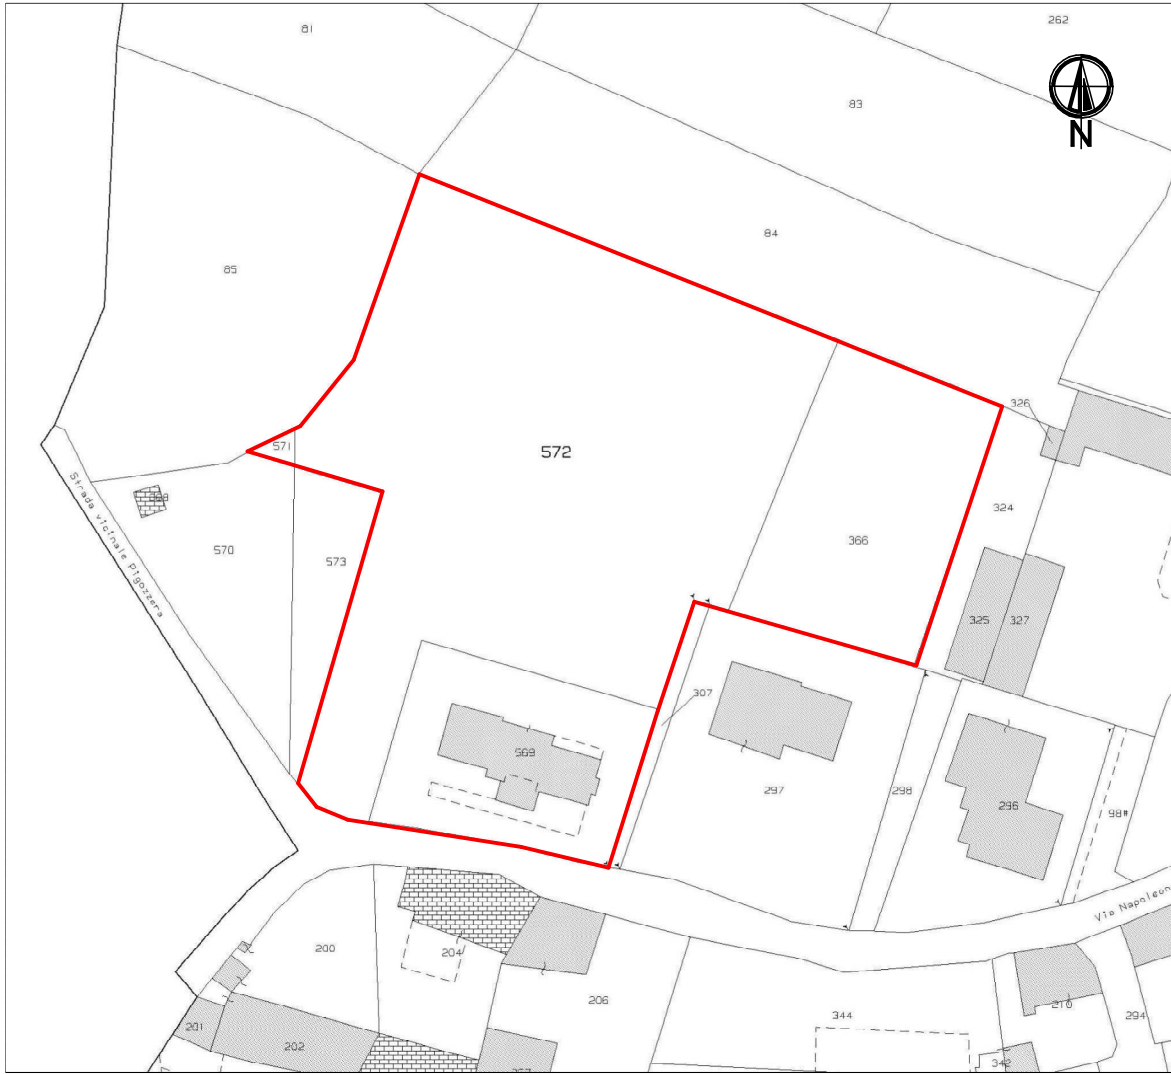


estratto di mappa Fig. 9

oggetto		VARIANTE AL PIANO DI RECUPERO LOC. POZZO CATENA			
committente		ALADIN srl			
ubicazione		Loc. Pozzo Catena, Solferino			
SEZIONI AMBIENTALI					
protocollo					
collab. Arch. Antonella Boldi Cotti					
Progettista	Direttore Lavori	Committente	data marzo 2020	scala	tavola n°
			agg.	1:100	05
			agg.		
			agg.		
via Nodari,2- 46043 Castiglione delle Stiviere, -tel.0376.638834 fax 0376.636388 - e-mail studiovolonghi@volonghi.it					

PLANIMETRIA GENERALE - scala 1:500



SEZIONE AA - stato di progetto - scala 1:200

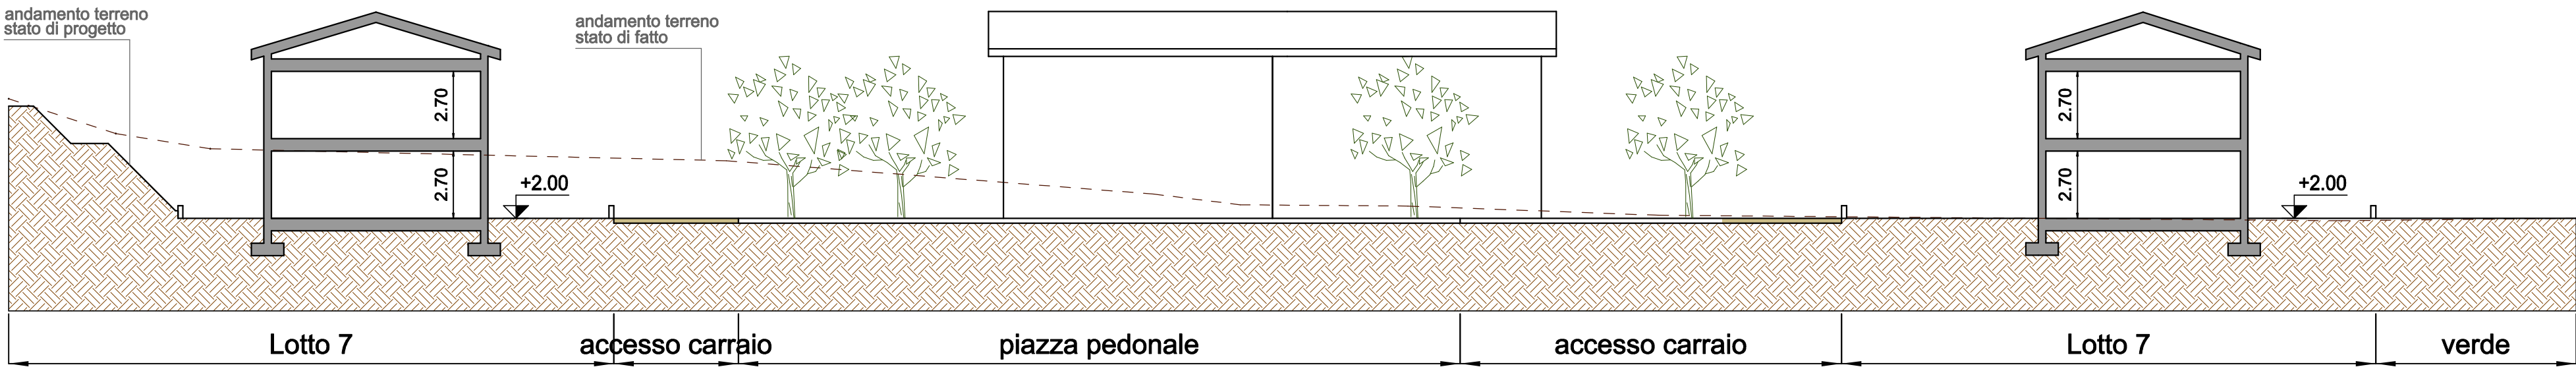

SEZIONE BB - stato di progetto - scala 1:200

