


antonella boldi cotti architetto

ordine degli architetti della provincia di Mantova n.836

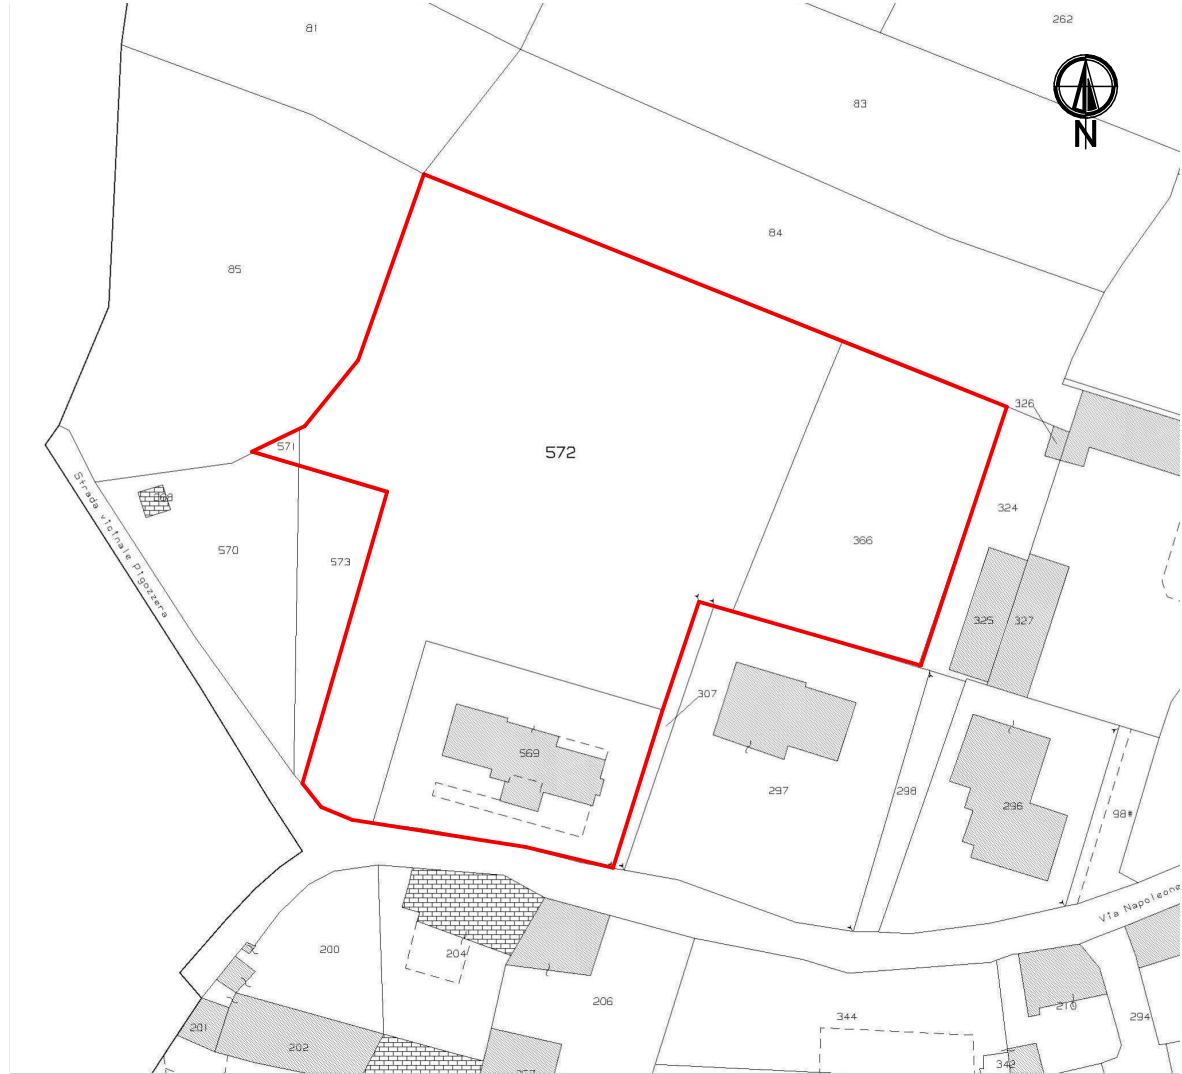

estratto di mappa Fig. 9

oggetto		VARIANTE AL PIANO DI RECUPERO LOC. POZZO CATENA									
committente		ALADIN srl									
ubicazione		Loc. Pozzo Catena, Solferino									
PLANIVOLUMETRICO											
protocollo		06.1									
collab. Arch. Antonella Boldi Cotti											
Progettista						Direttore Lavori		Committente			
				data		marzo 2020		scala		tavola n°	
				agg.		ottobre 2021		1:100			
				agg.							
				agg.							
via Nodari,2- 46043 Castiglione delle Stiviere, -tel.0376.638834 fax 0376.636388 - e-mail studiovolonghi@volonghi.it											

PLANIVOLUMETRICO - scala 1:200

LEGENDA

SUPERFICI AD USO PUBBLICO

- VERDE PUBBLICO
- VIABILITA' IN ASFALTO
- PIAZZOLA PUBBLICA PEDONALE E MARCIAPIEDI IN PORFIDO
- AIUOLA IN CIOTOLI
- AREA A PARCHEGGIO
- PIAZZOLA RSU

SUPERFICI AD USO PRIVATO

- VERDE PRIVATO
- EDIFICI

