


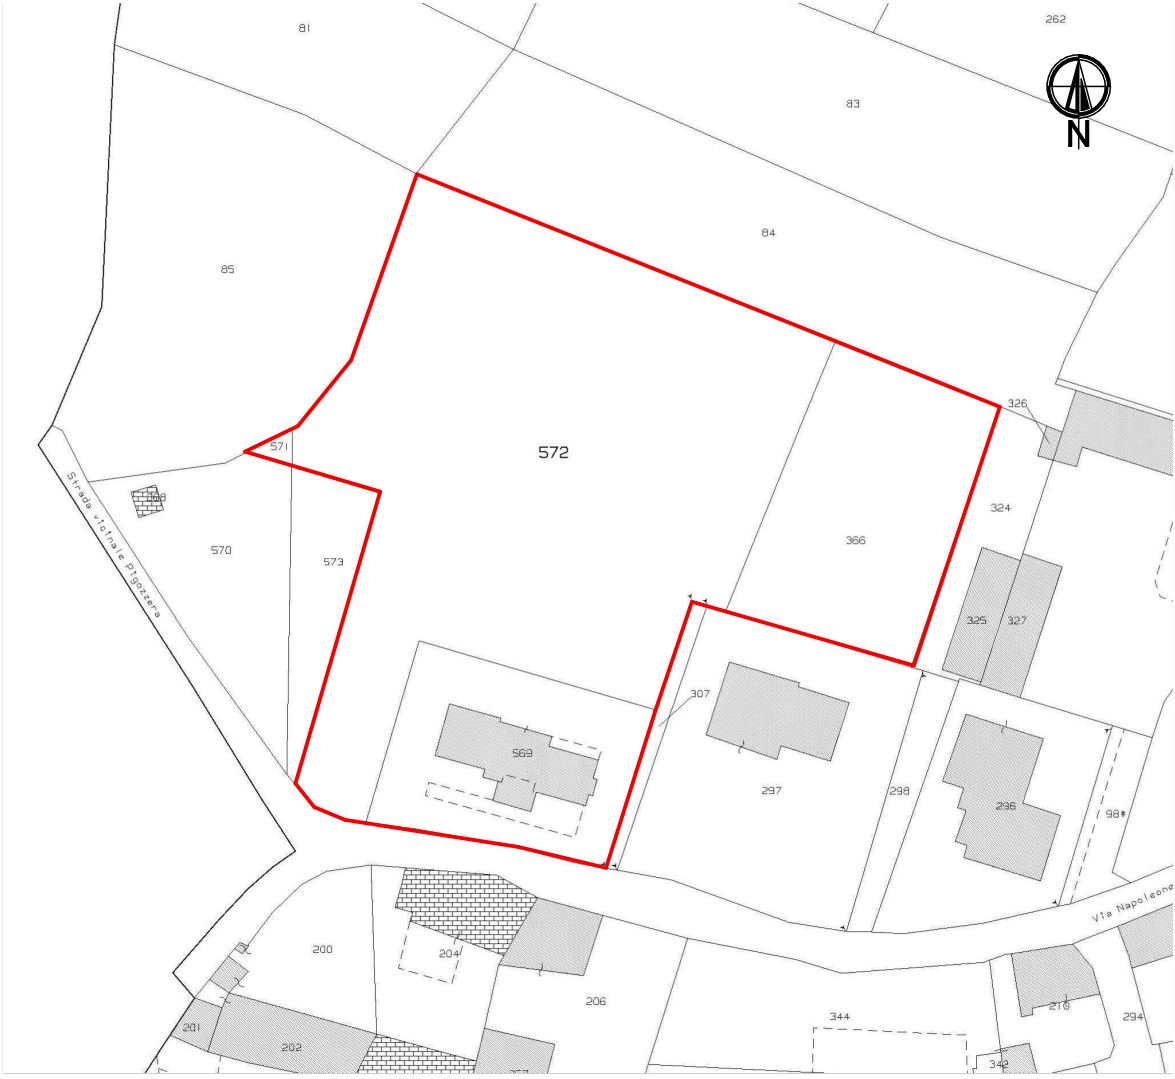

estratto di mappa Fig. 9

oggetto		VARIANTE AL PIANO DI RECUPERO LOC. POZZO CATENA				
committente		ALADIN srl				
ubicazione		Loc. Pozzo Catena, Solferino				
PLANIMETRIA GENERALE - STATO COMPARATO						
protocollo						
collab. Arch. Antonella Boldi Cotti						
Progettista	Direttore Lavori	Committente	data	marzo 2020	scala	tavola n° 08.1
			agg.	ottobre 2021	1:100	
			agg.			
			agg.			
via Nodari,2- 46043 Castiglione delle Stiviere, -tel.0376.638834 fax 0376.636388 - e-mail studiovolonghi@volonghi.it						

PLANIMETRIA GENERALE - scala 1:200

LEGENDA

AUTORIZZATO NON COSTRUITO

NUOVE COSTRUZIONI



Strada Vicinale Pigozzera

Via Napoleone III

Lotto 1

+0.50

+0.40

+1.00

+1.50

+2.00

+2.00

+2.00

+2.00