


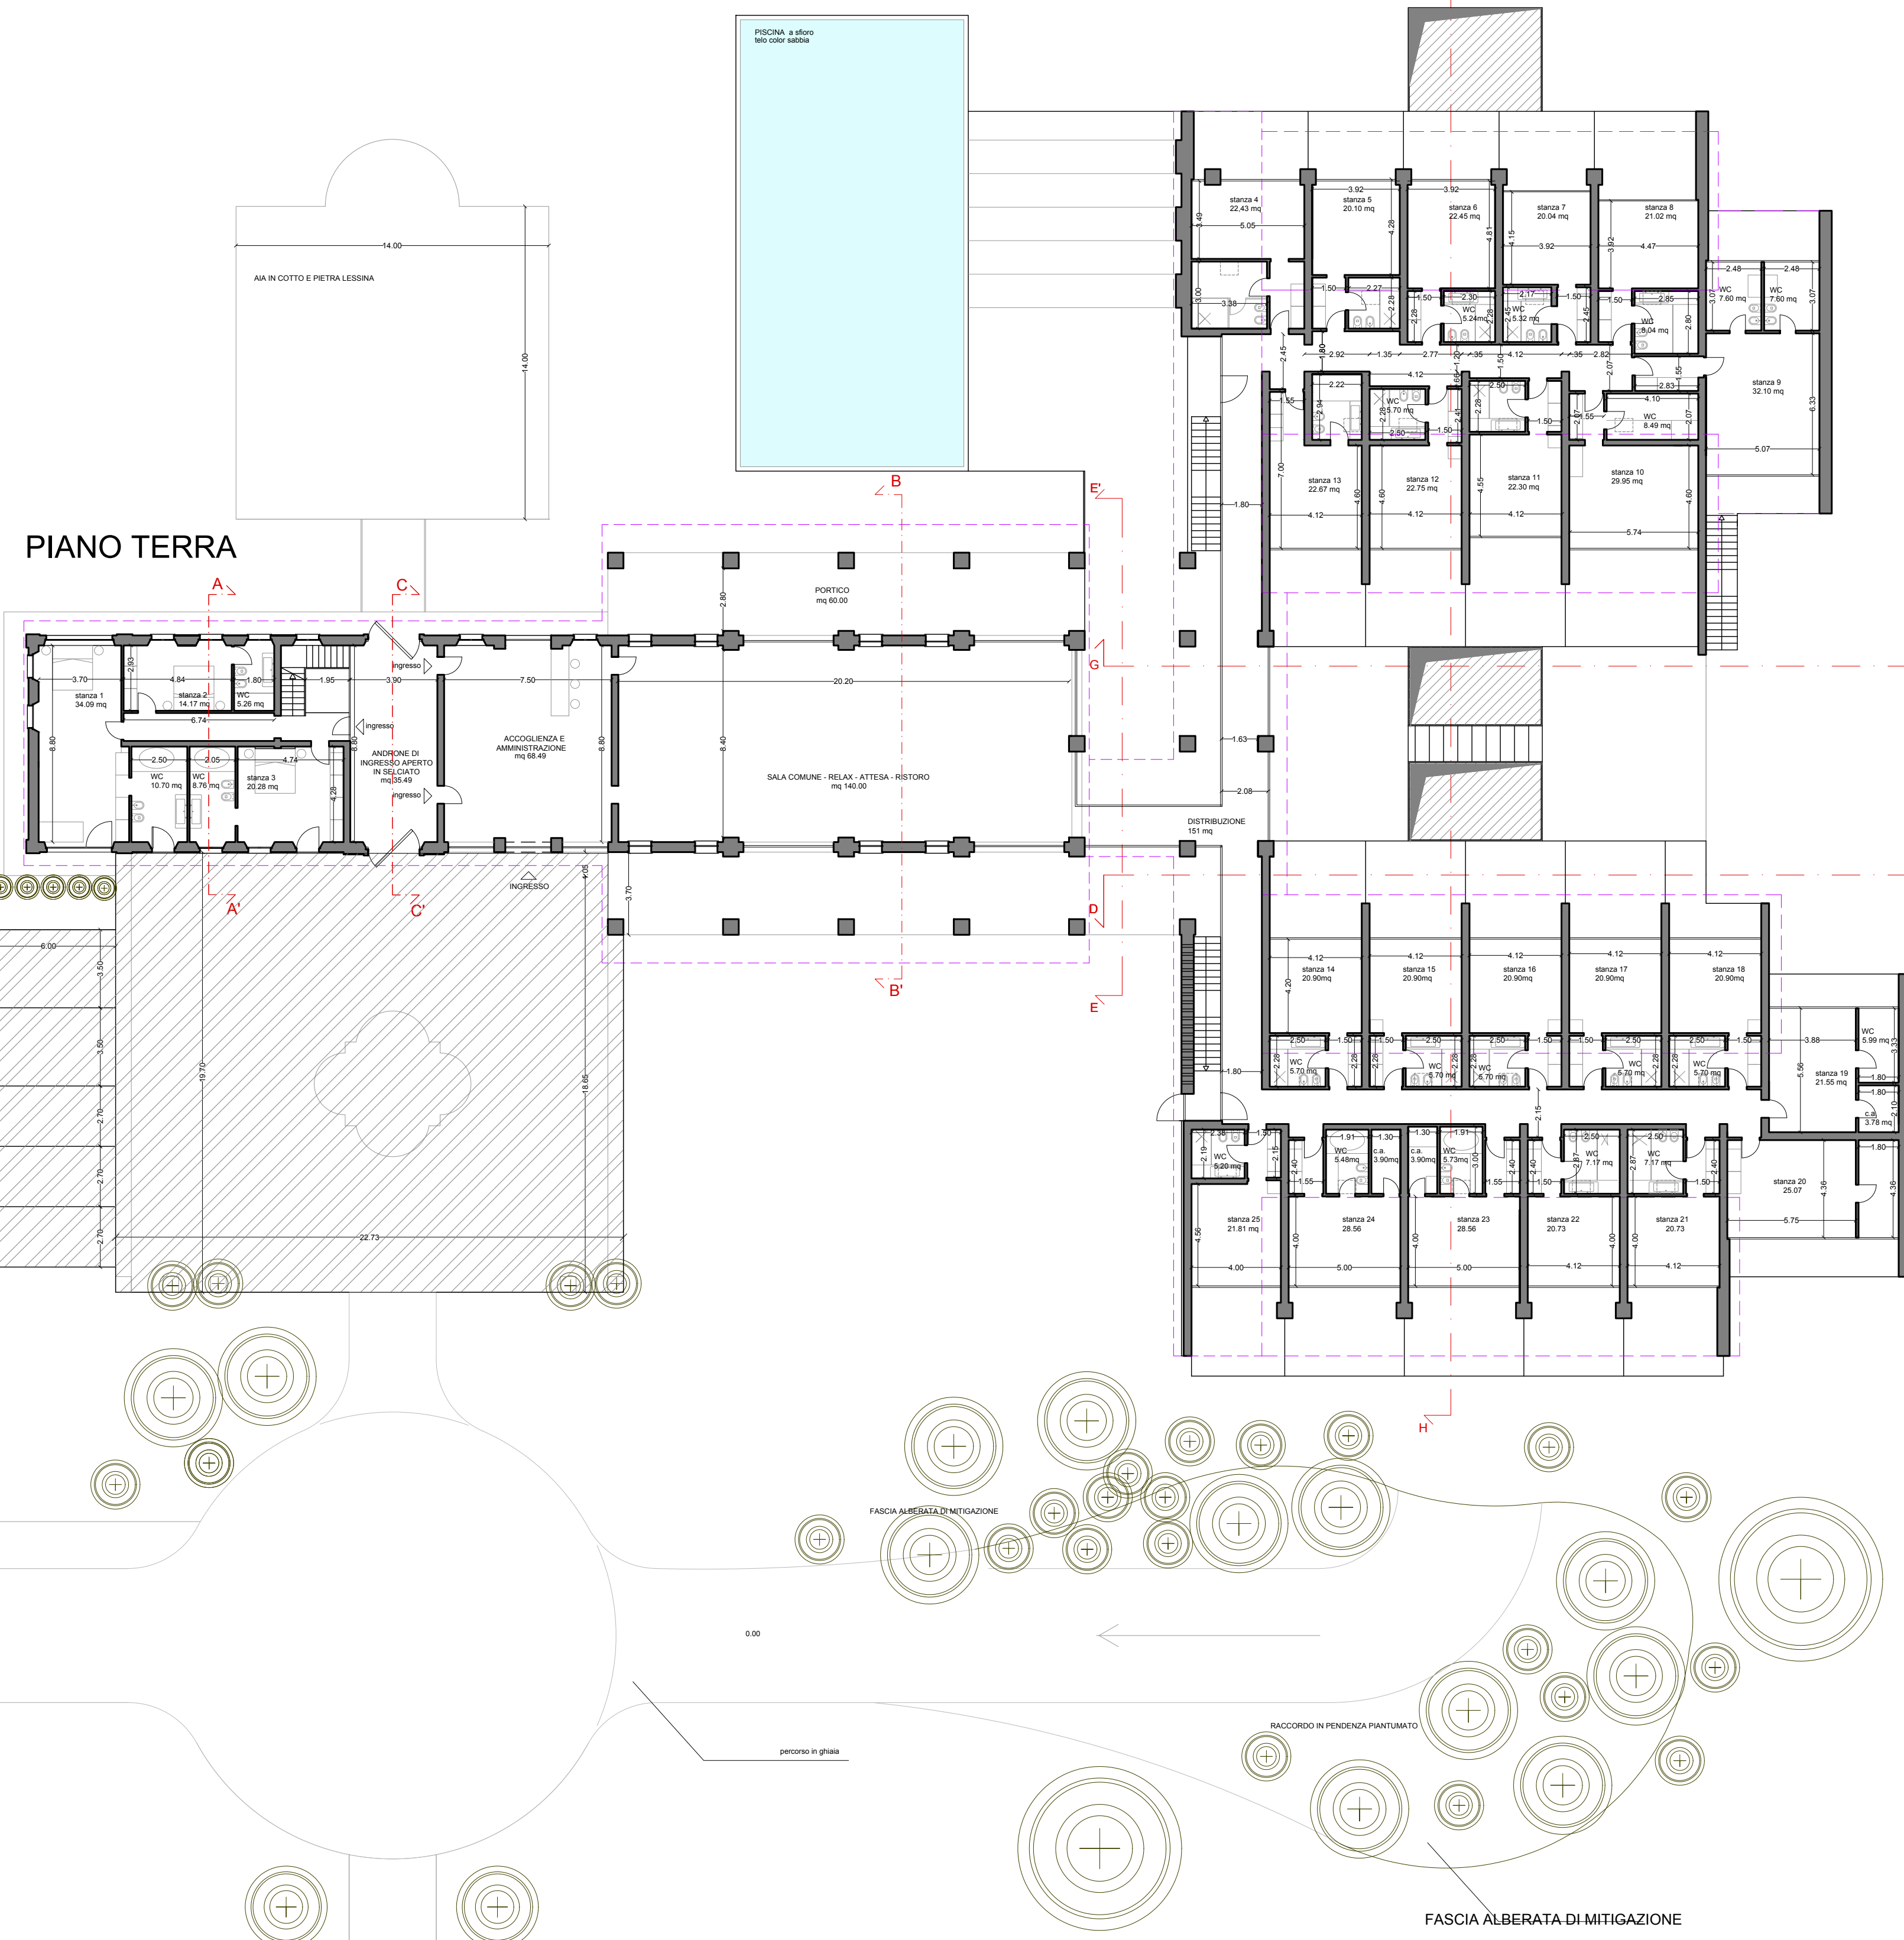
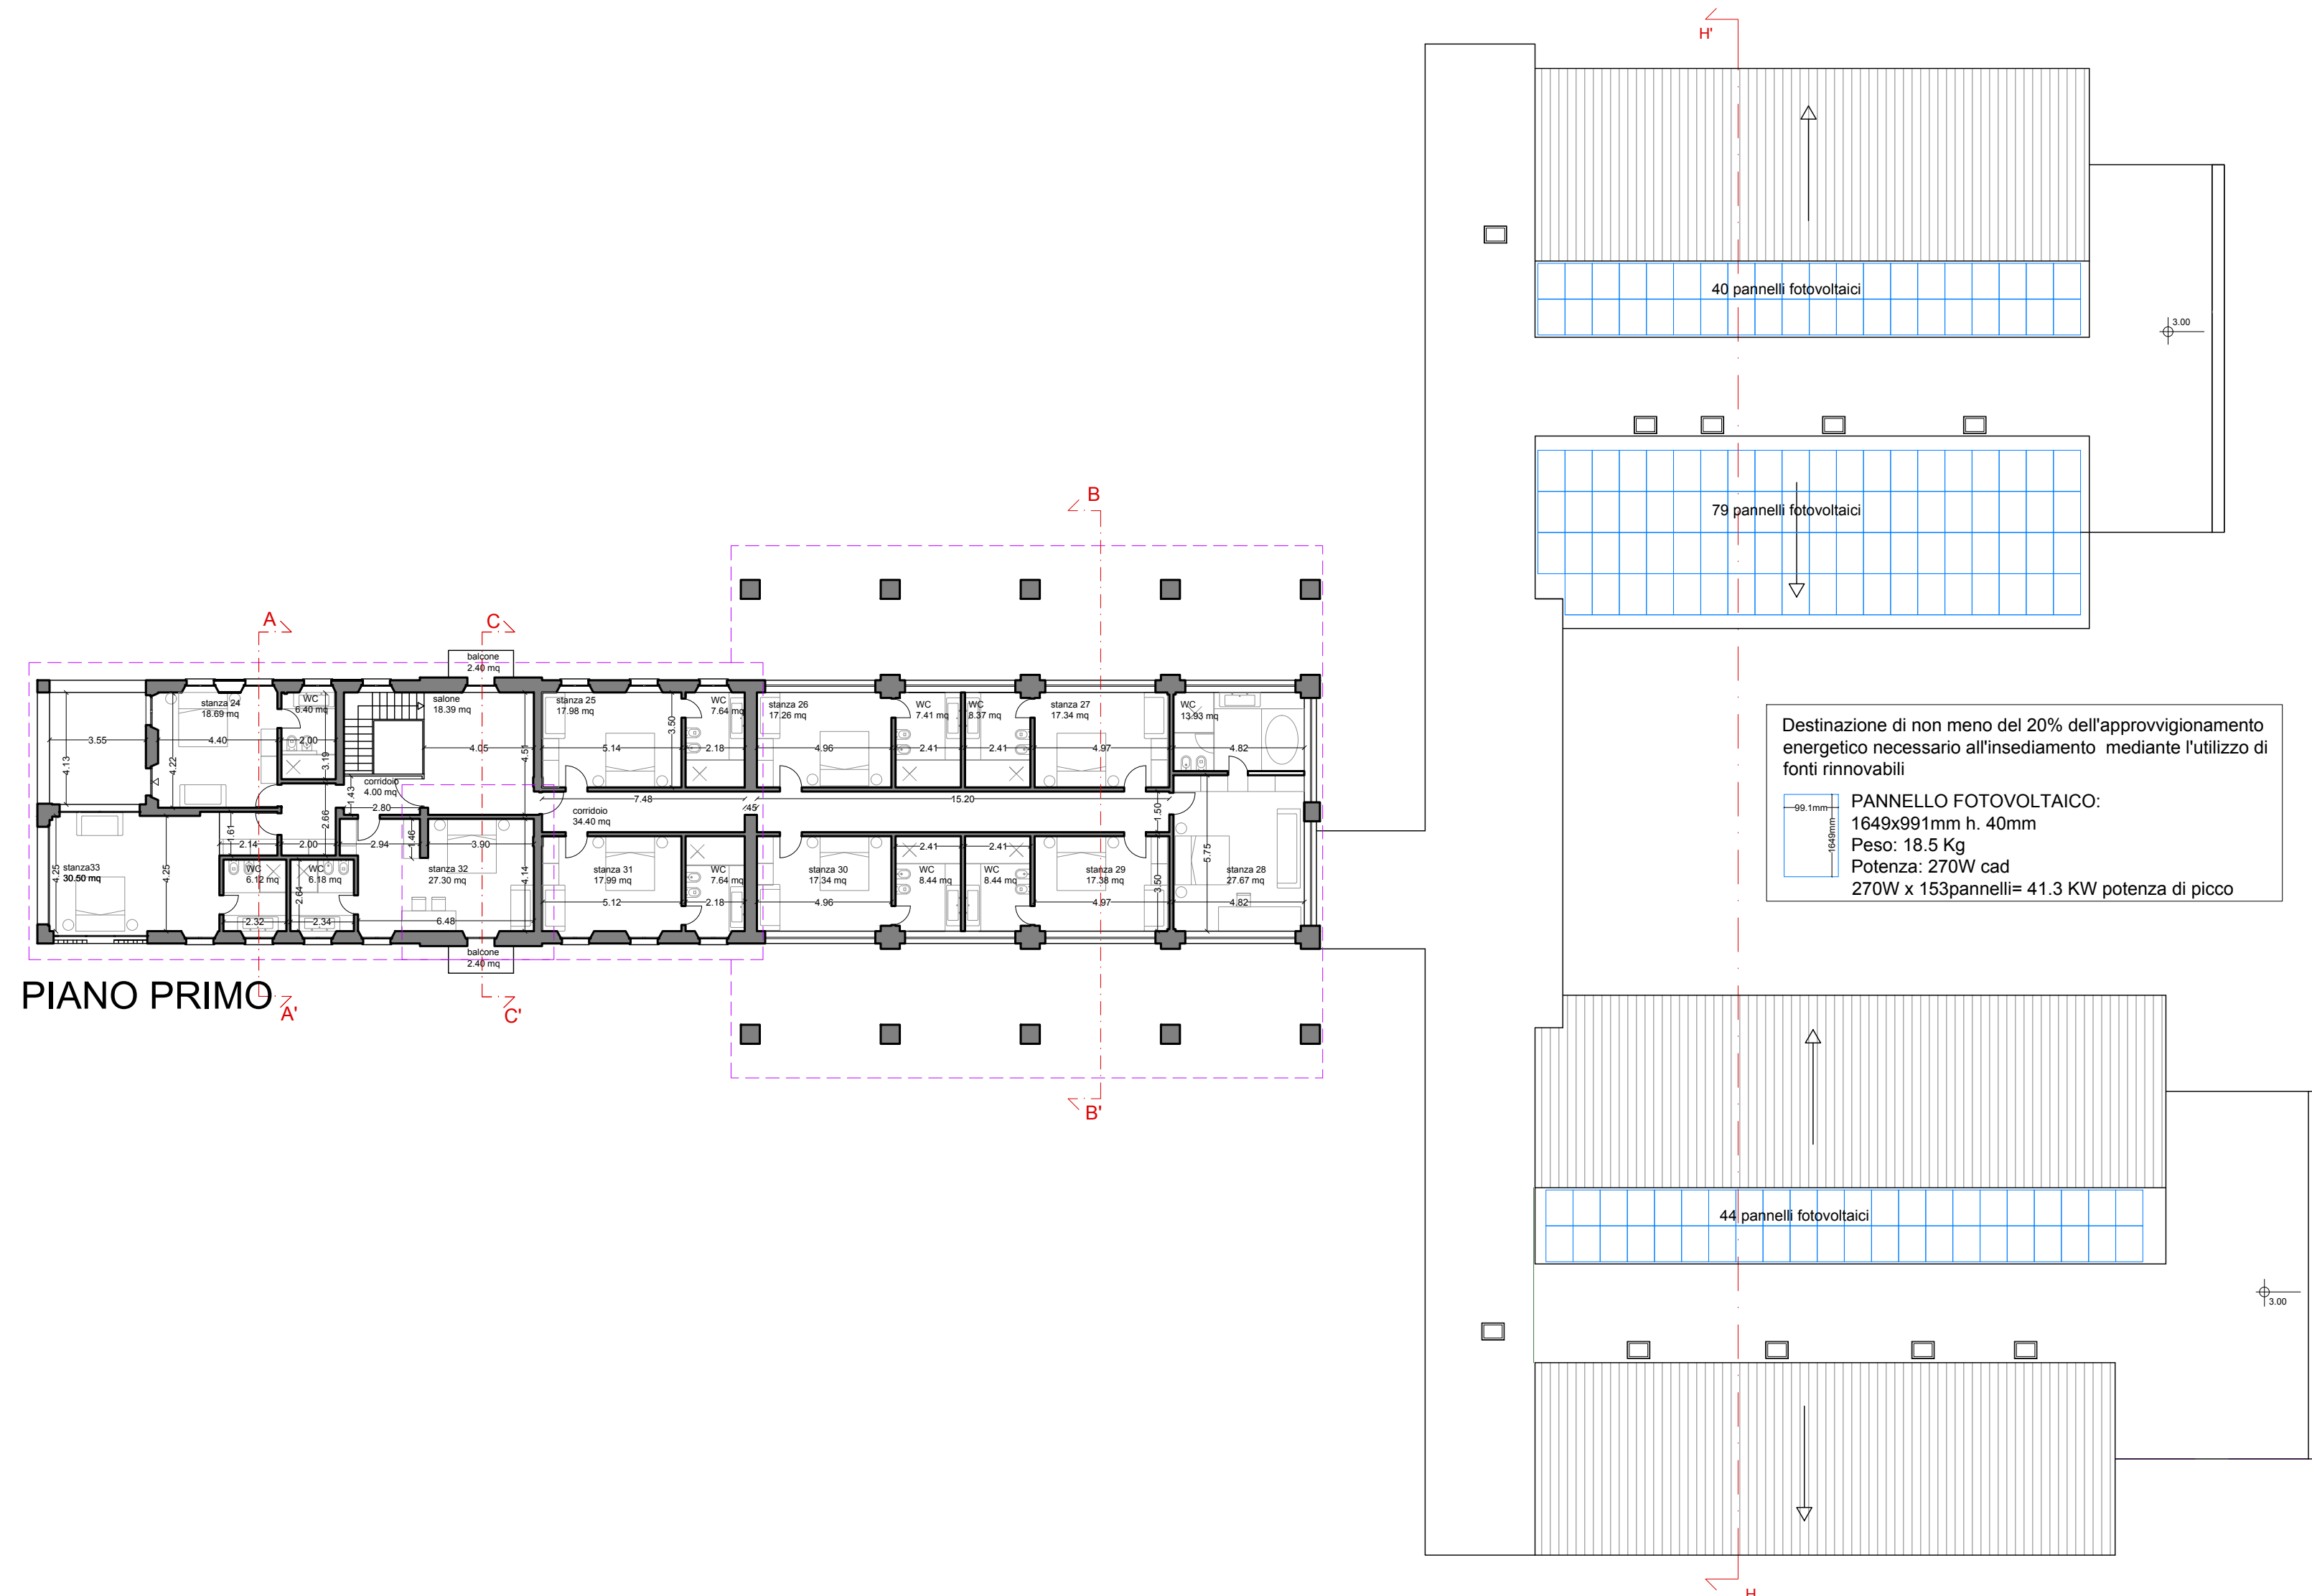


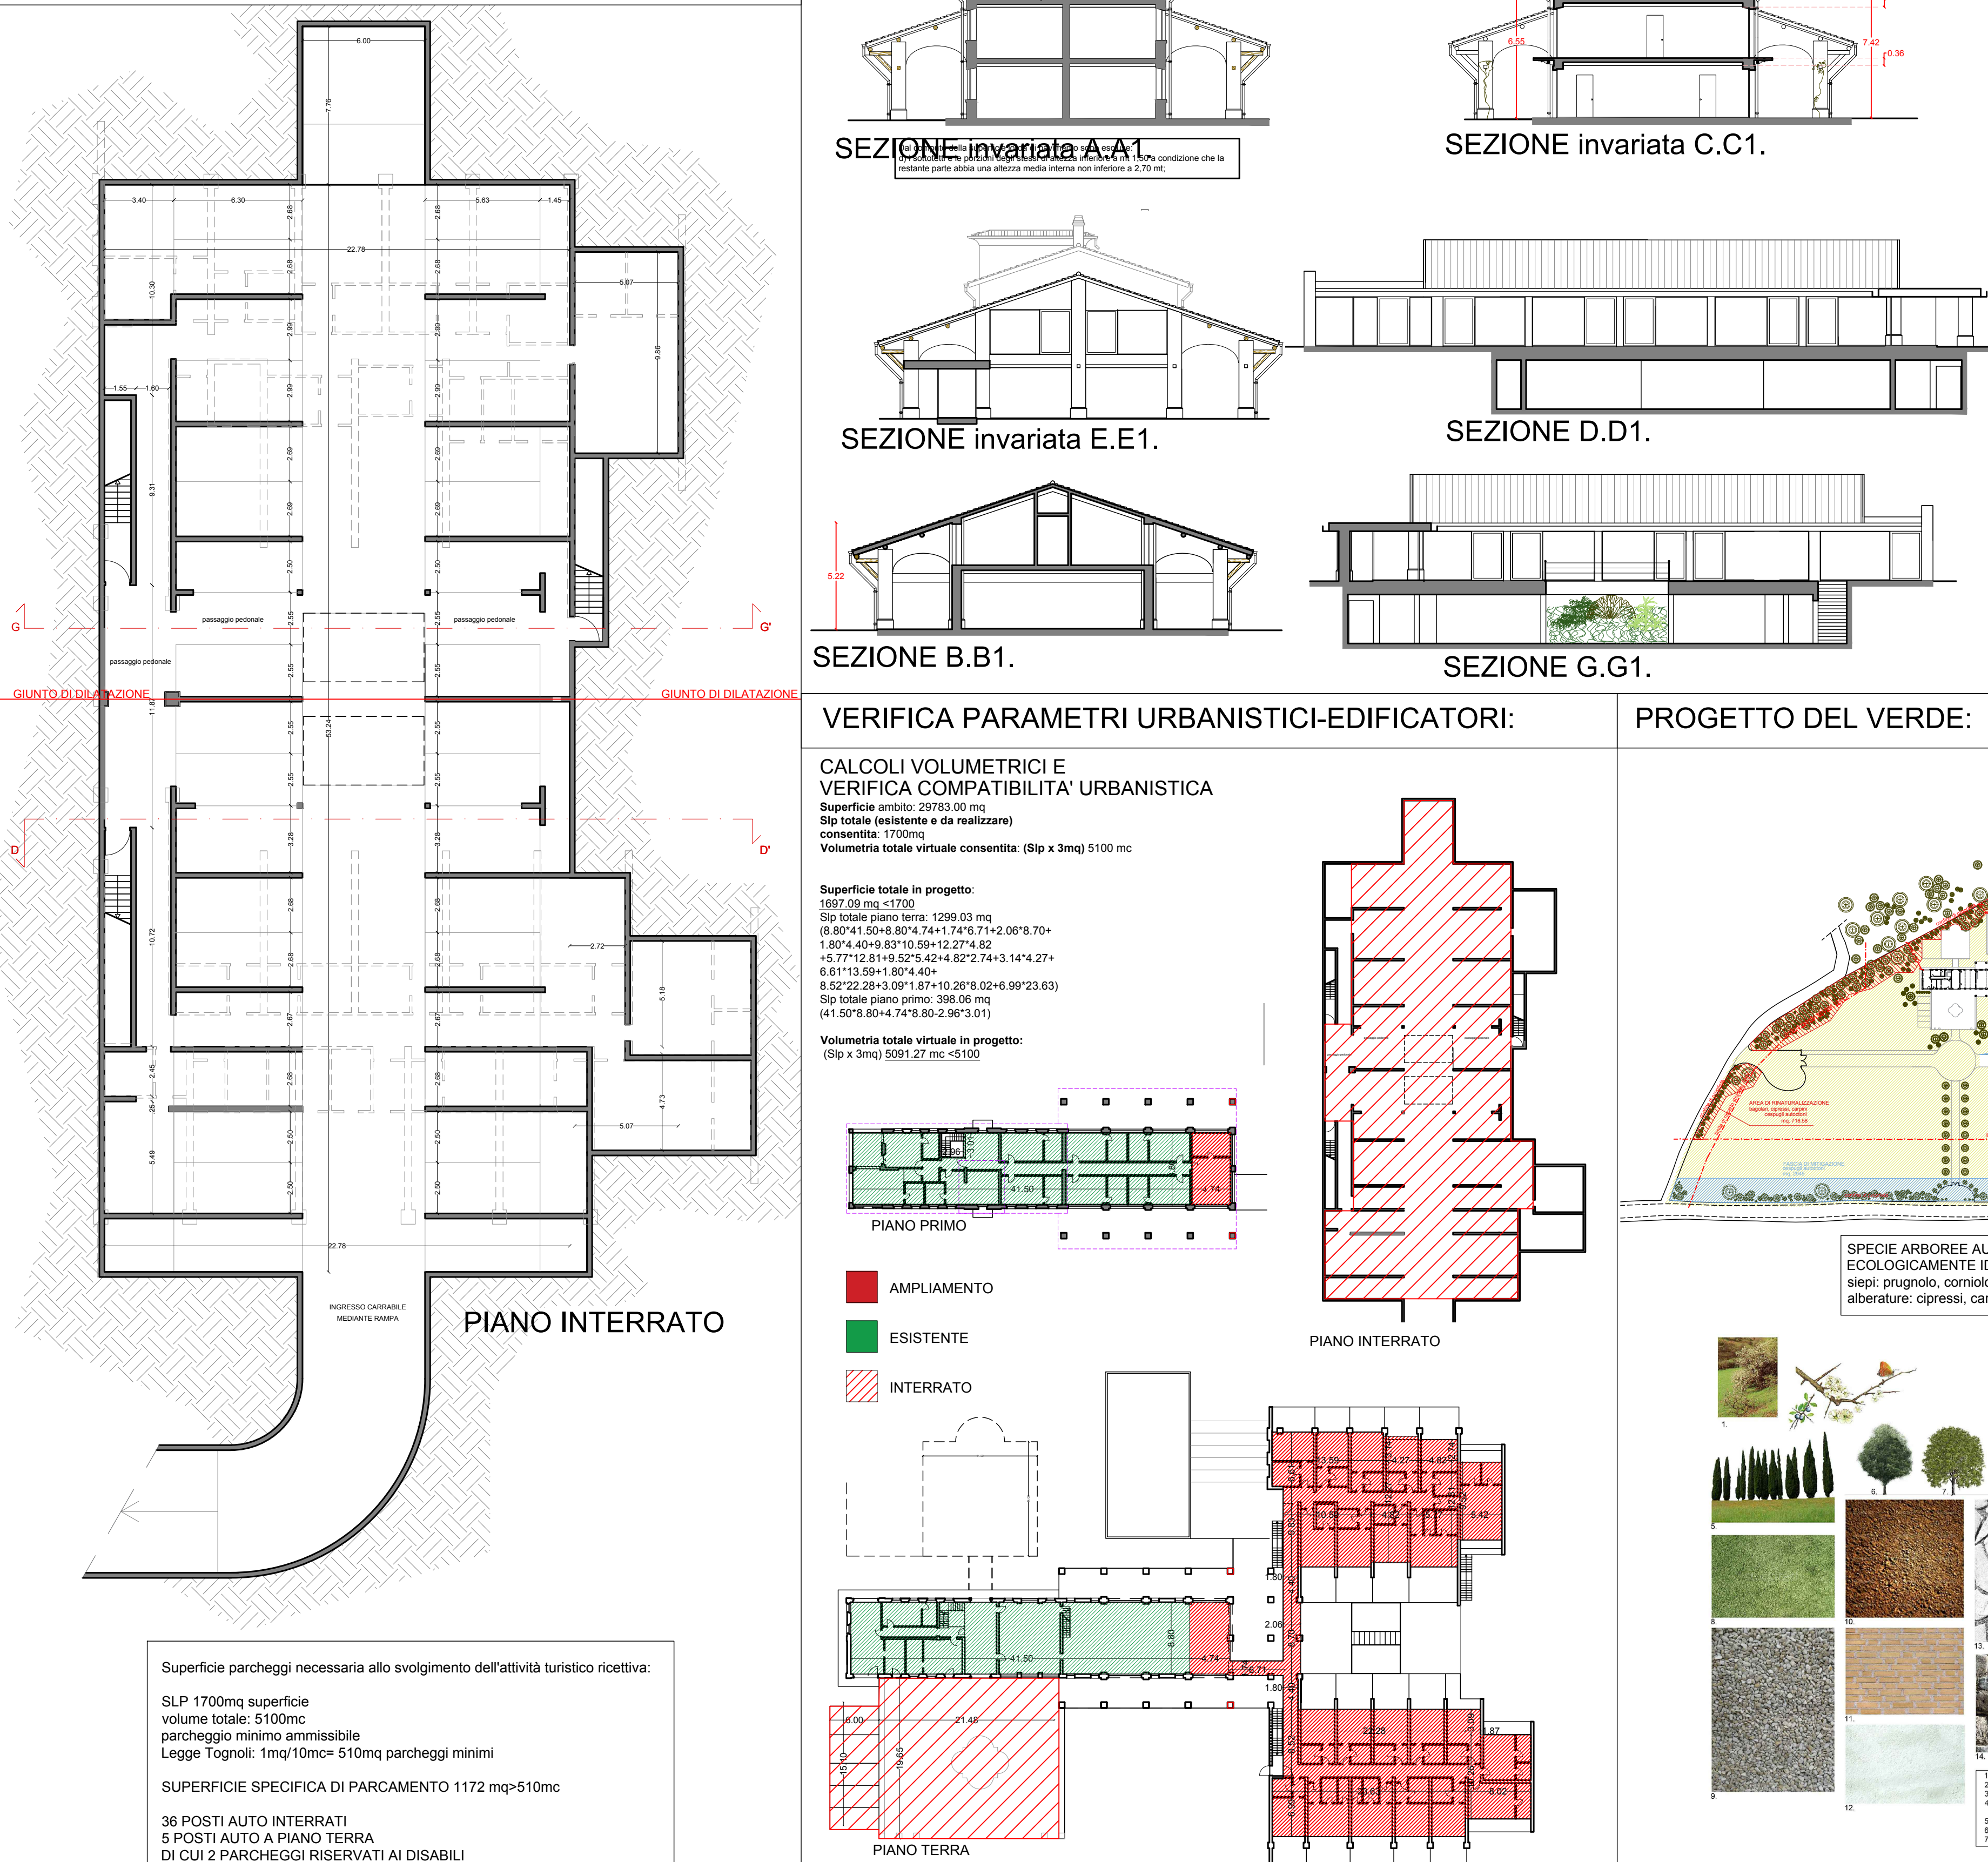



Superficie parcheggi necessaria allo svolgimento dell'attività turistico ricettiva:
SLP 1700mq superficie
volume totale: 5100mc
parcheggio minimo ammissibile
Legge Tognoli: 1mq/10mc= 510mq parcheggi minimi
SUPERFICIE SPECIFICA DI PARCOMENTO 1172 mq=510mc
36 POSTI AUTO INTERRATI
5 POSTI AUTO A PIANO TERRA
DI CUI 2 PARCHEGGI RISERVATI AI DISABILI

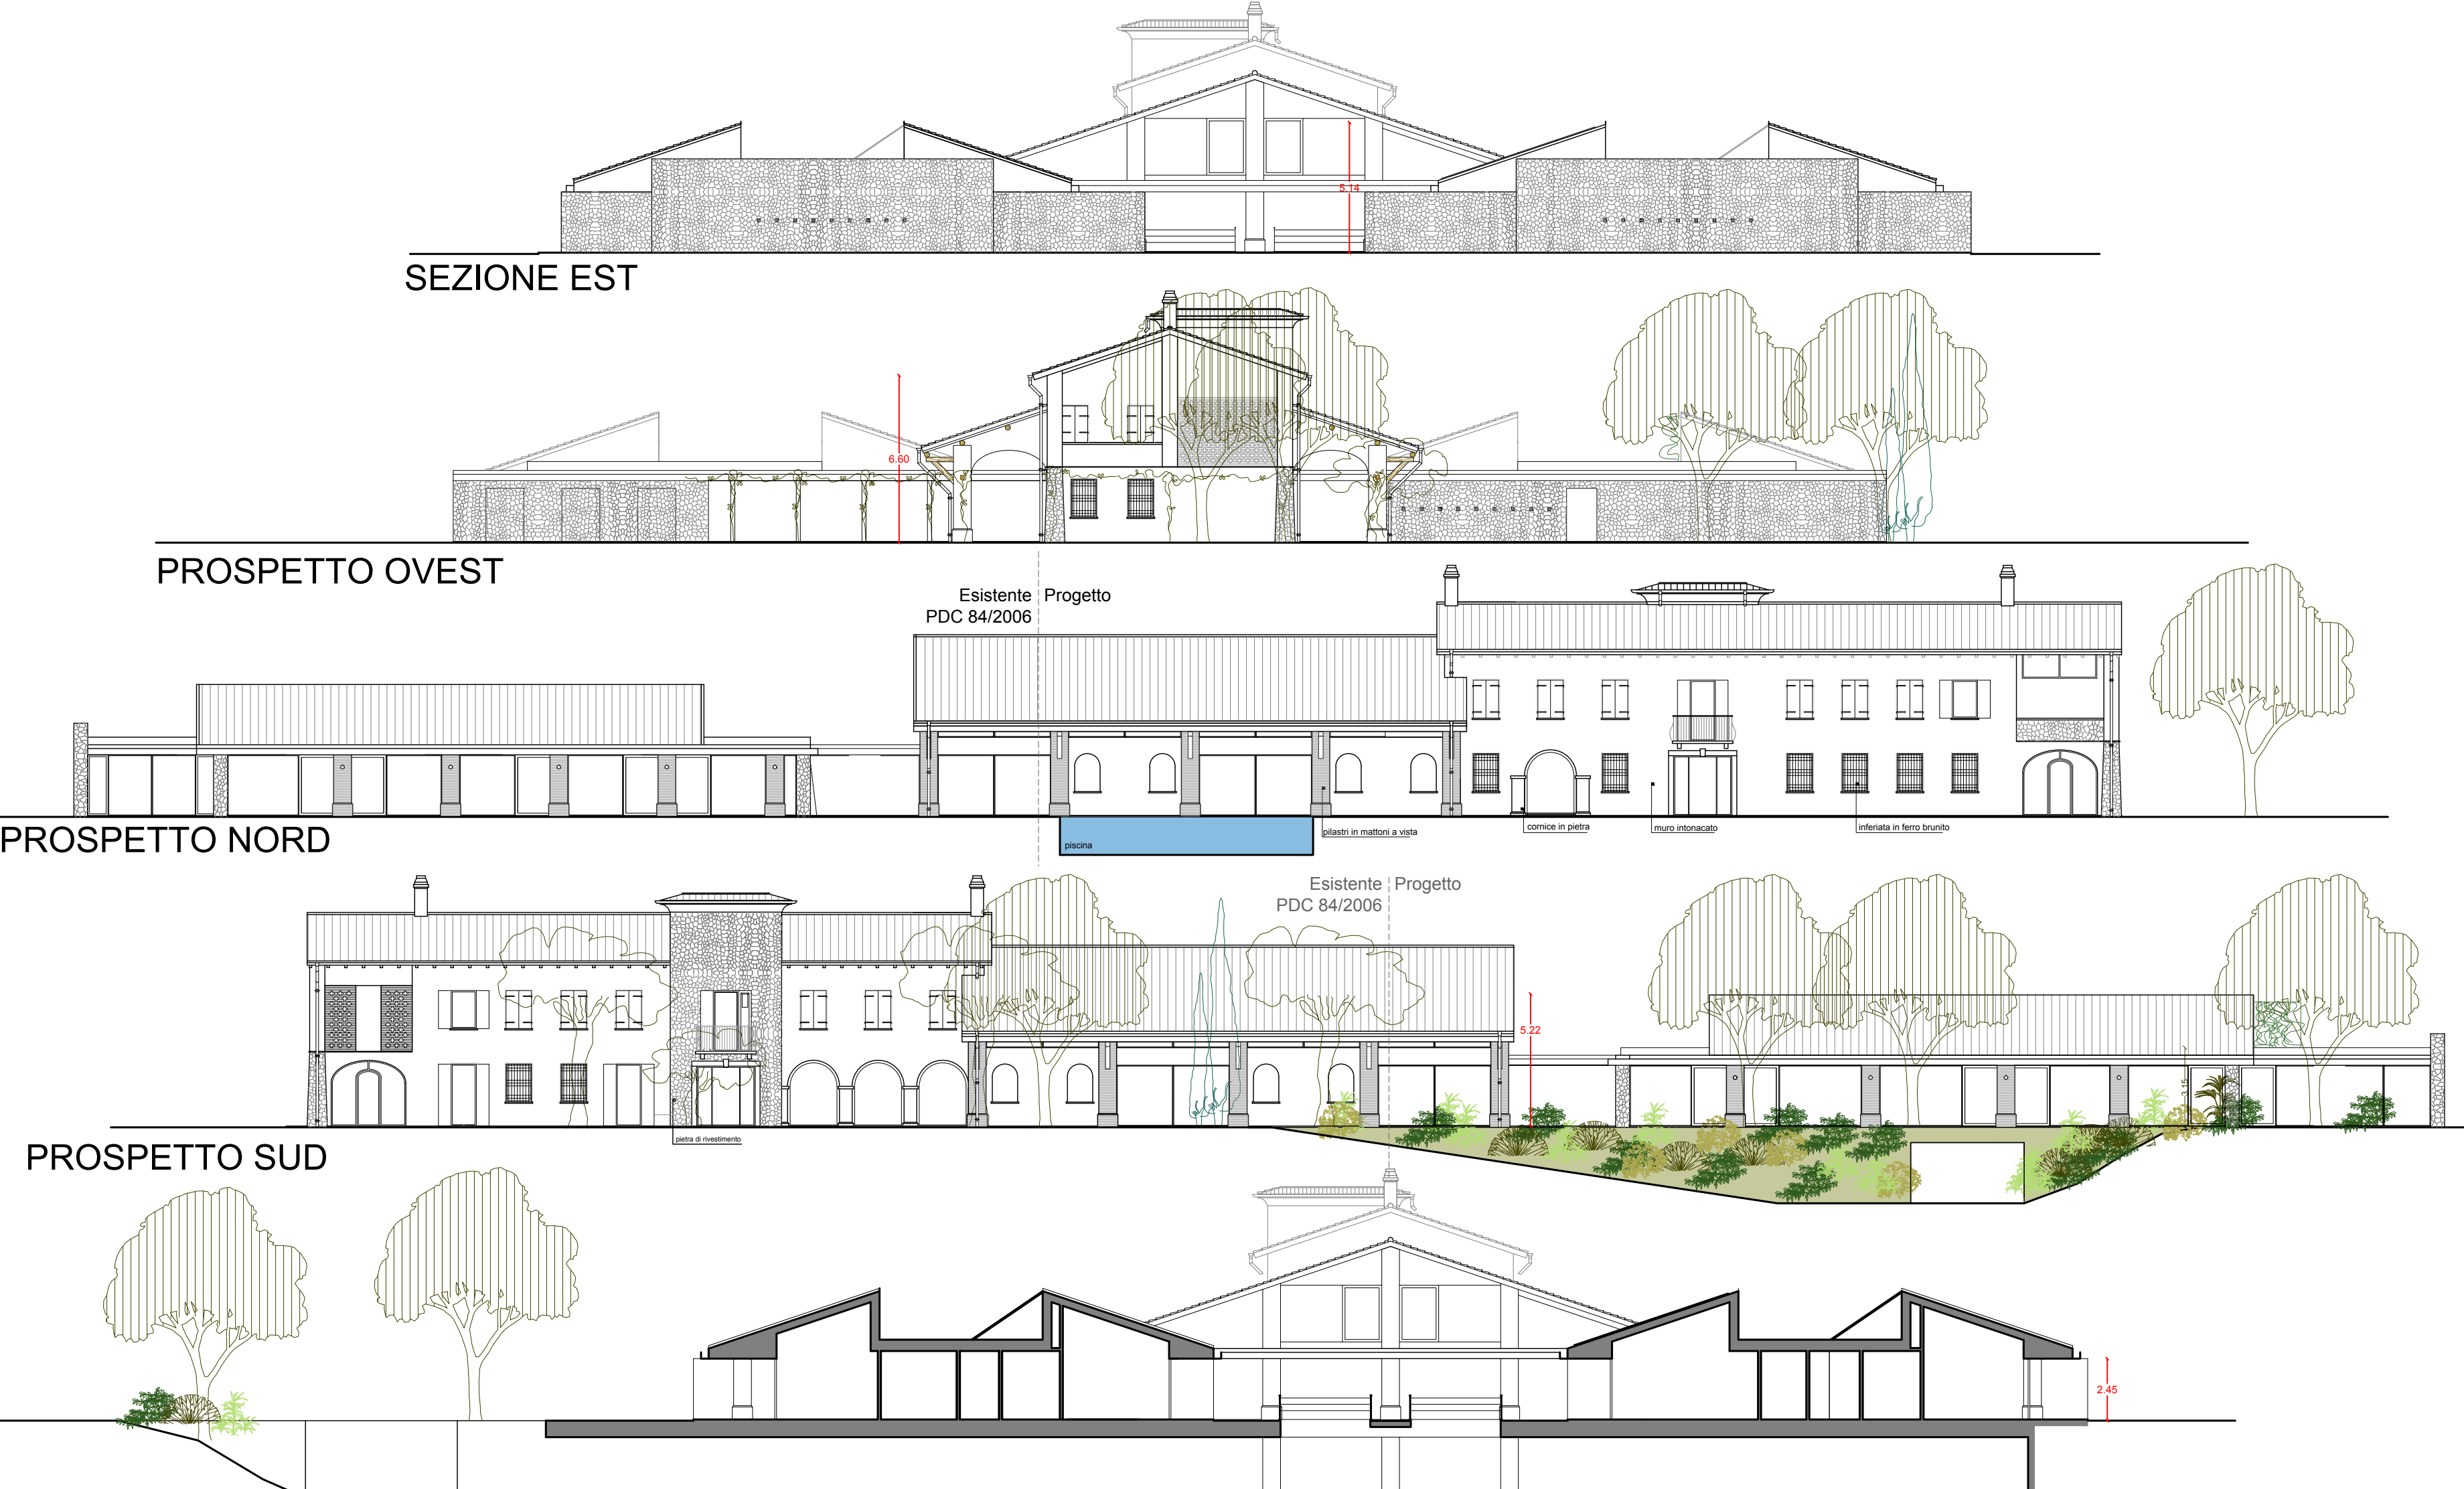

VERIFICA PARAMETRI URBANISTICI-EDIFICATORI:

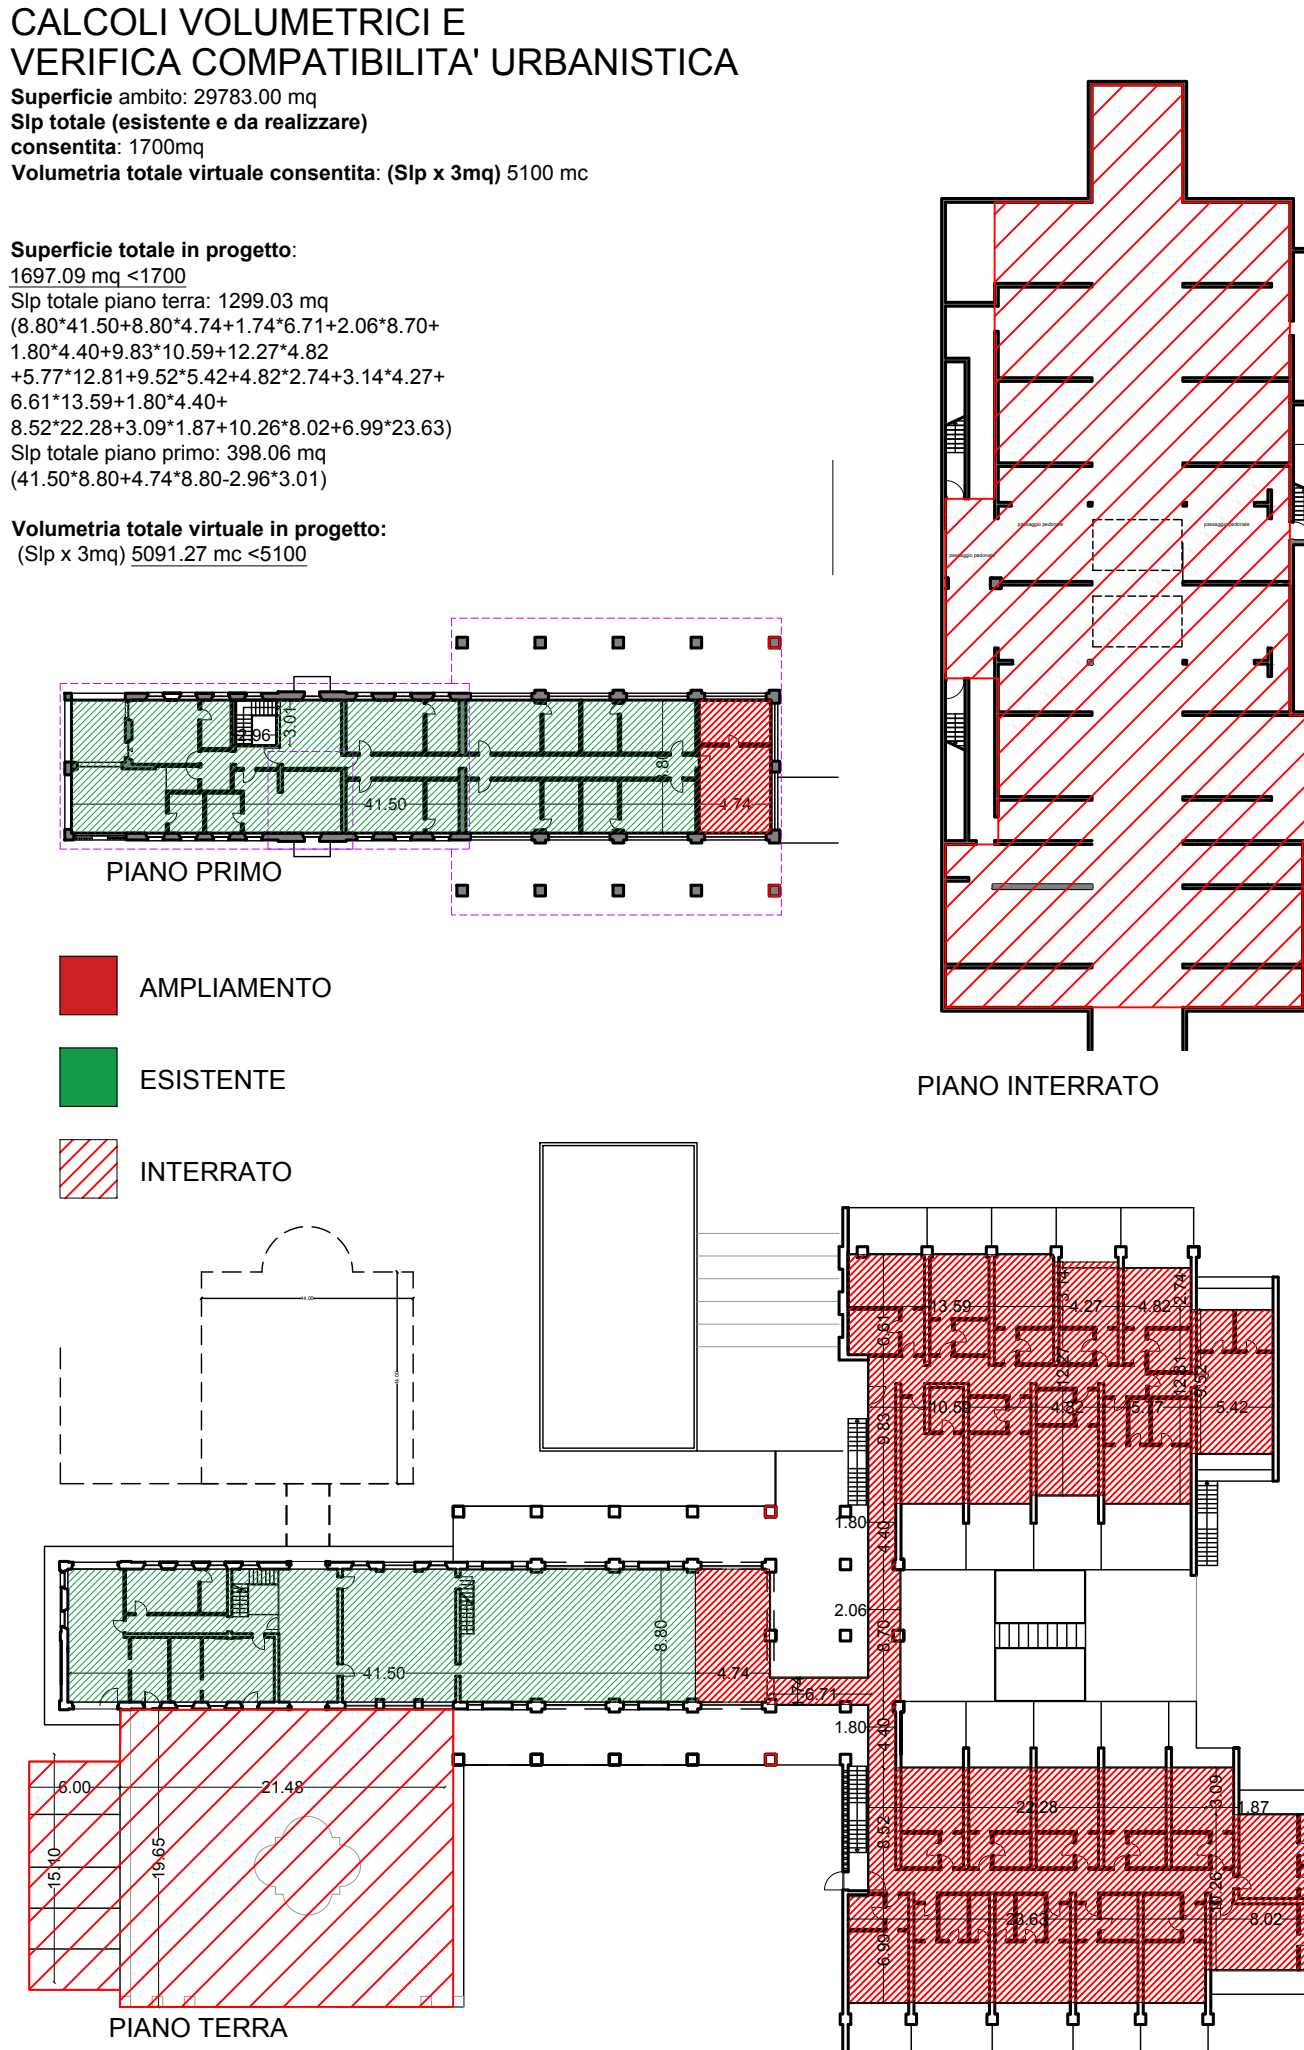

PROGETTO DEL VERDE:

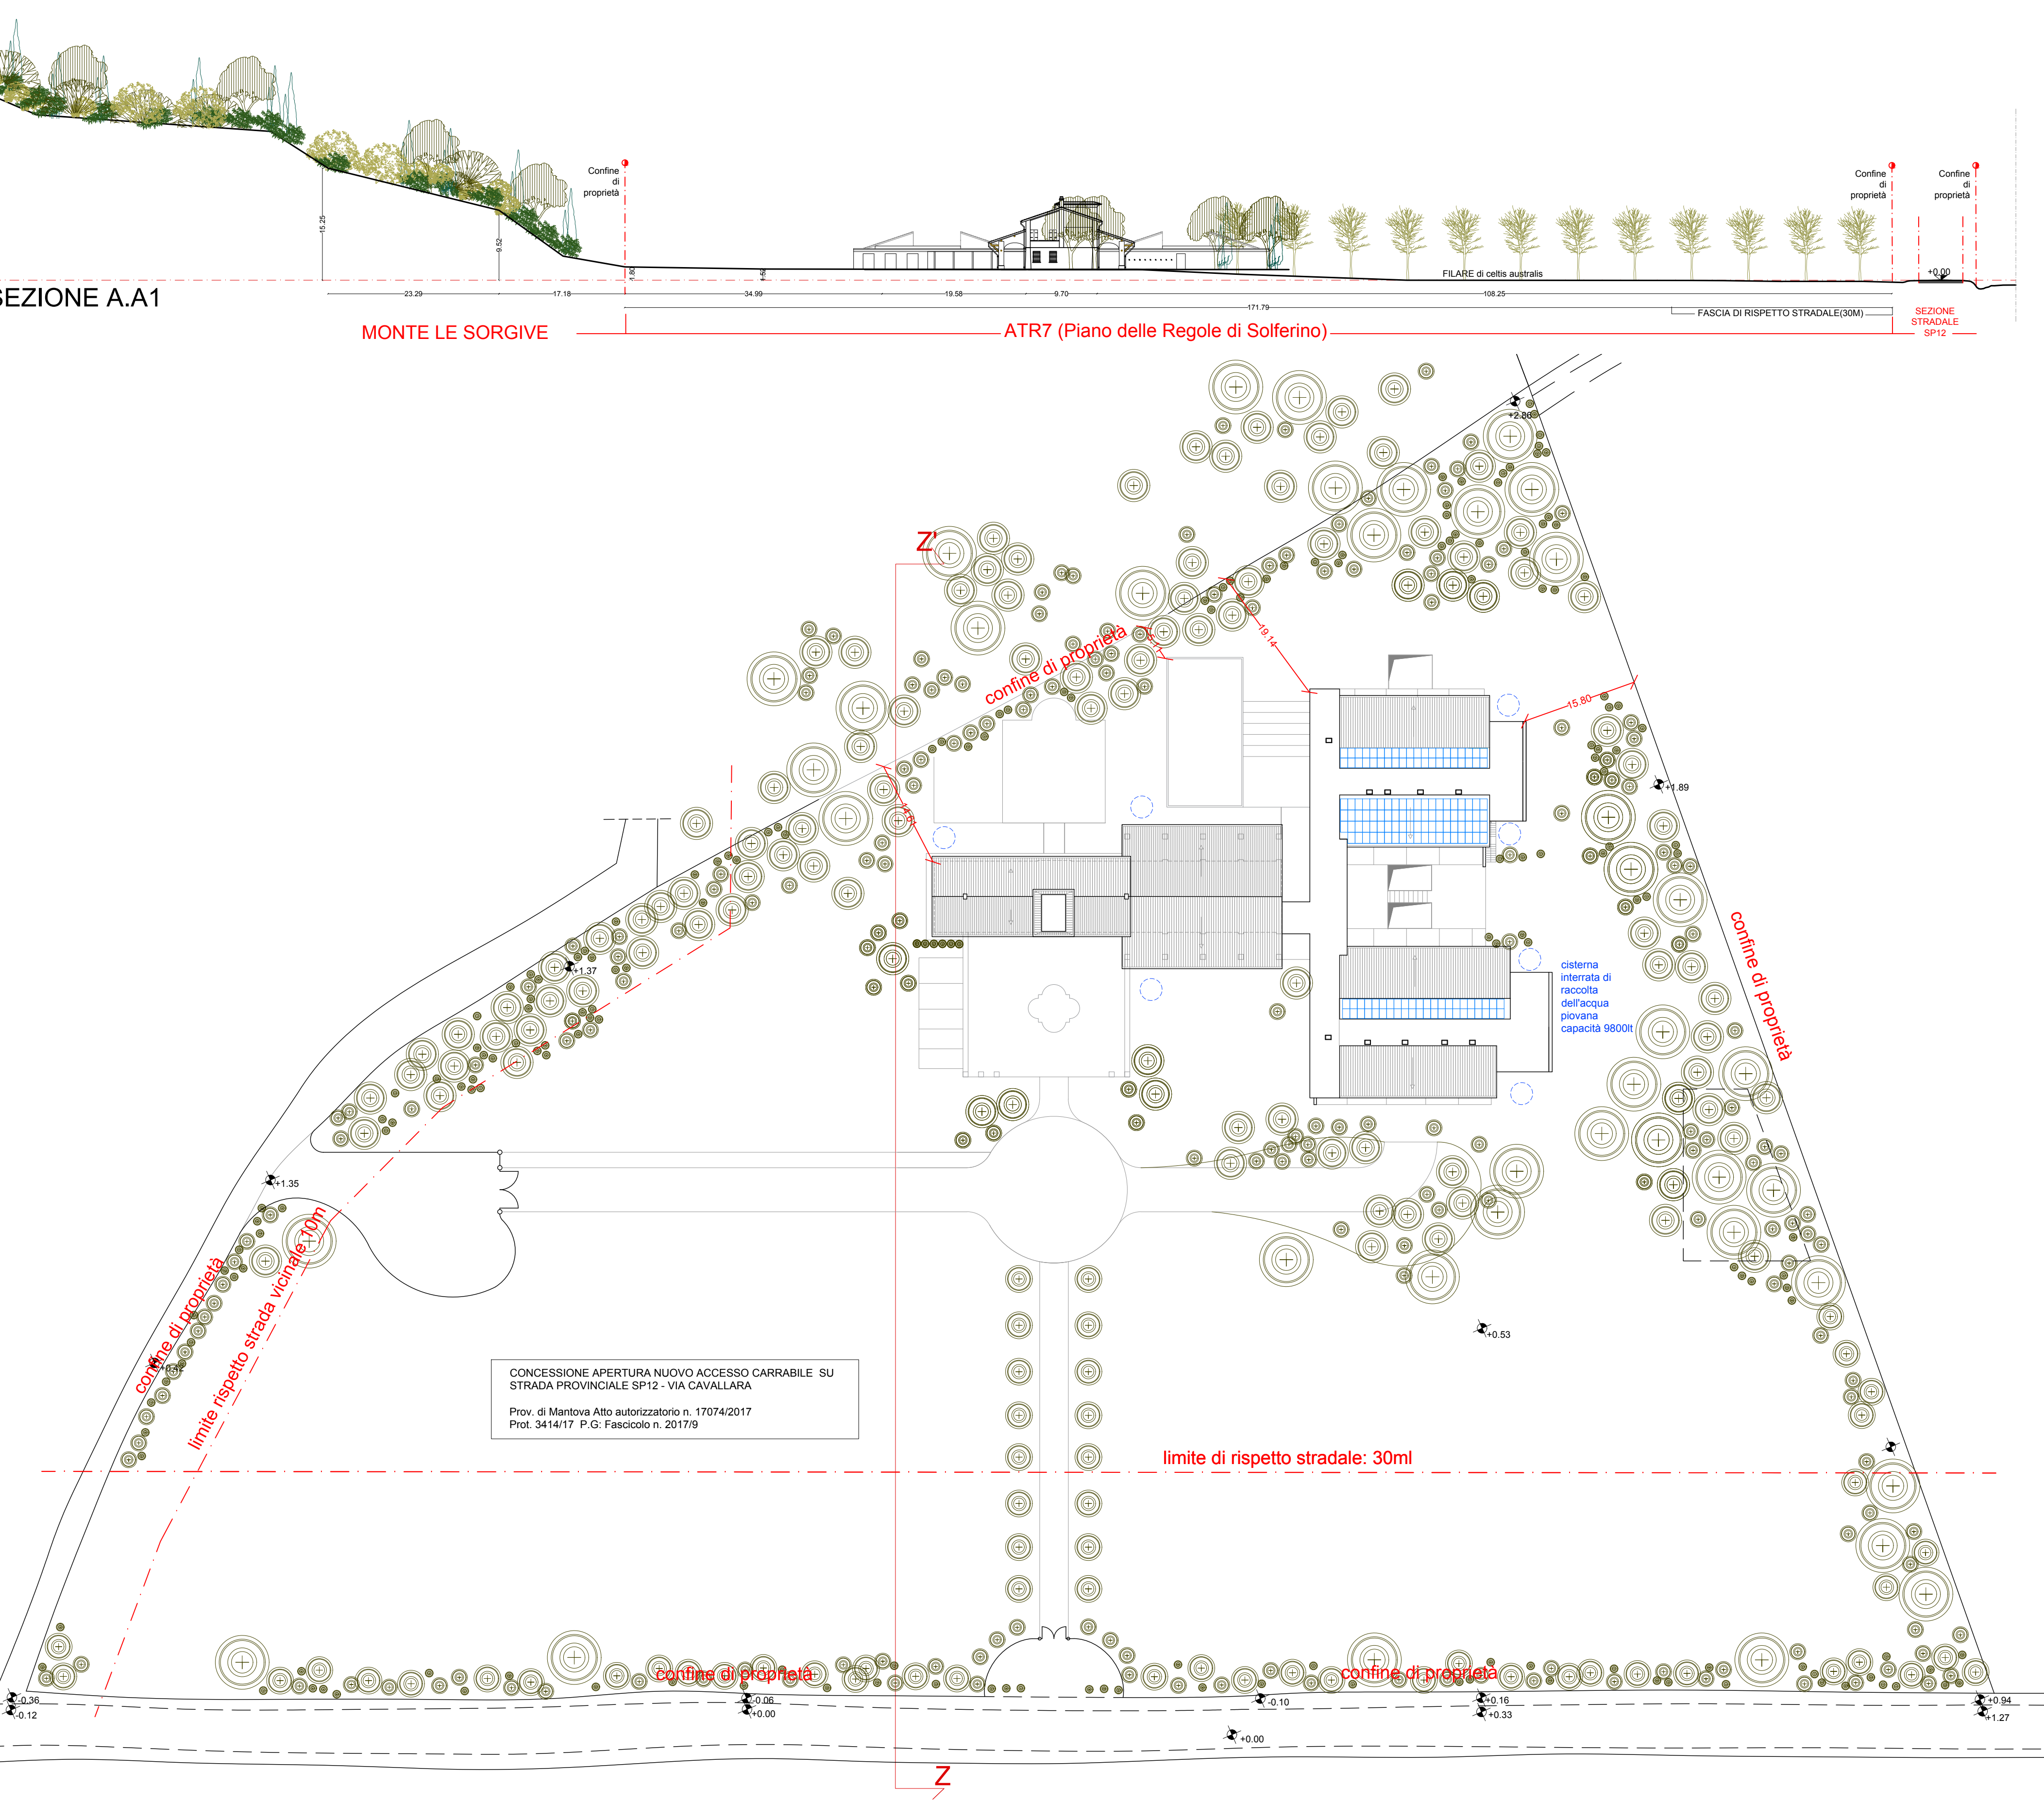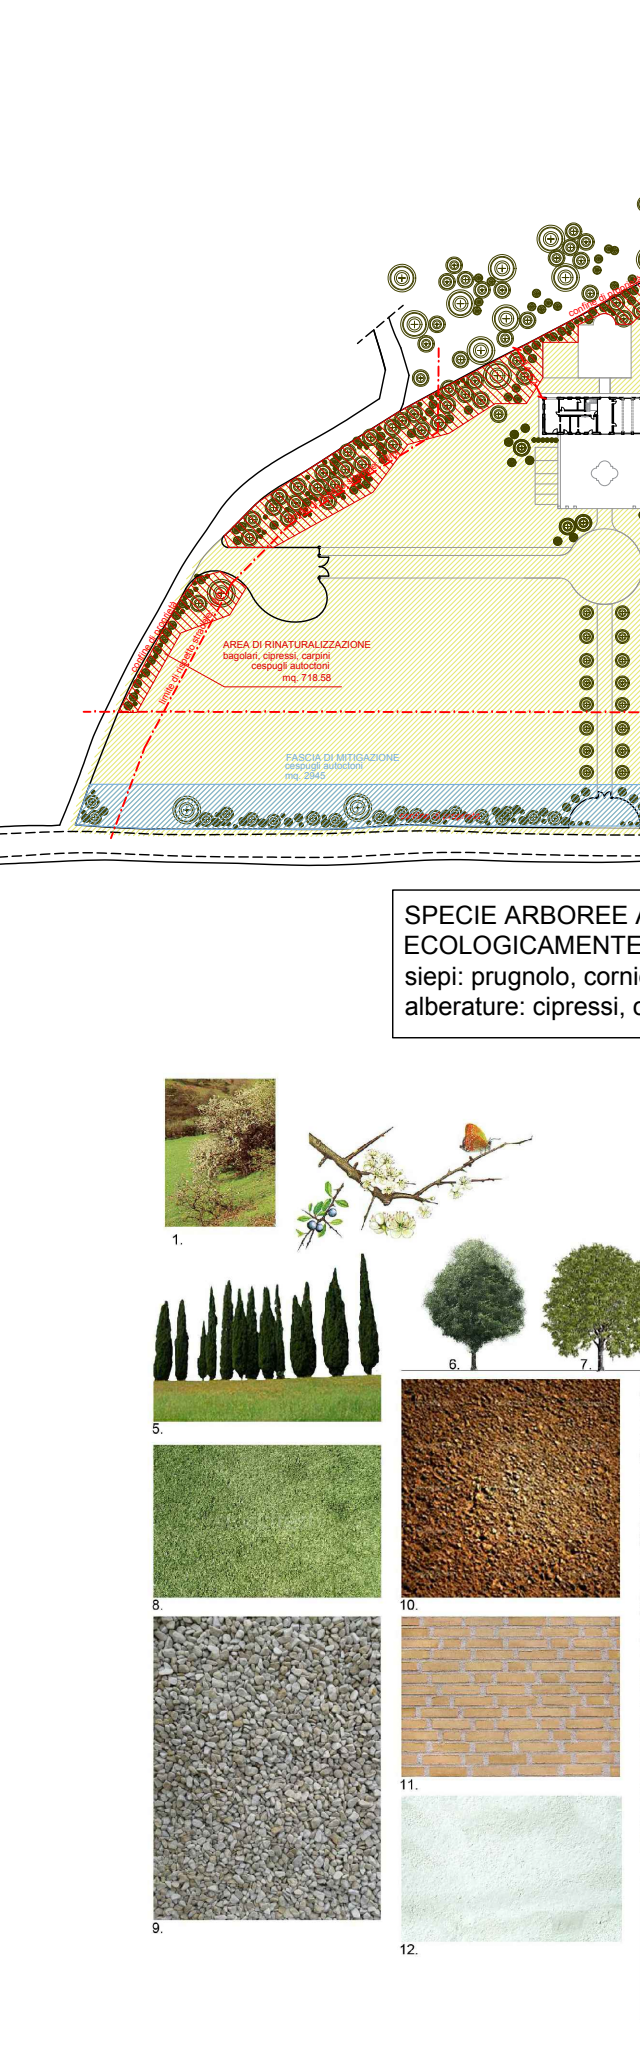

FITODEPURAZIONE:



VERIFICA DISTANZE:



ATR 7:

