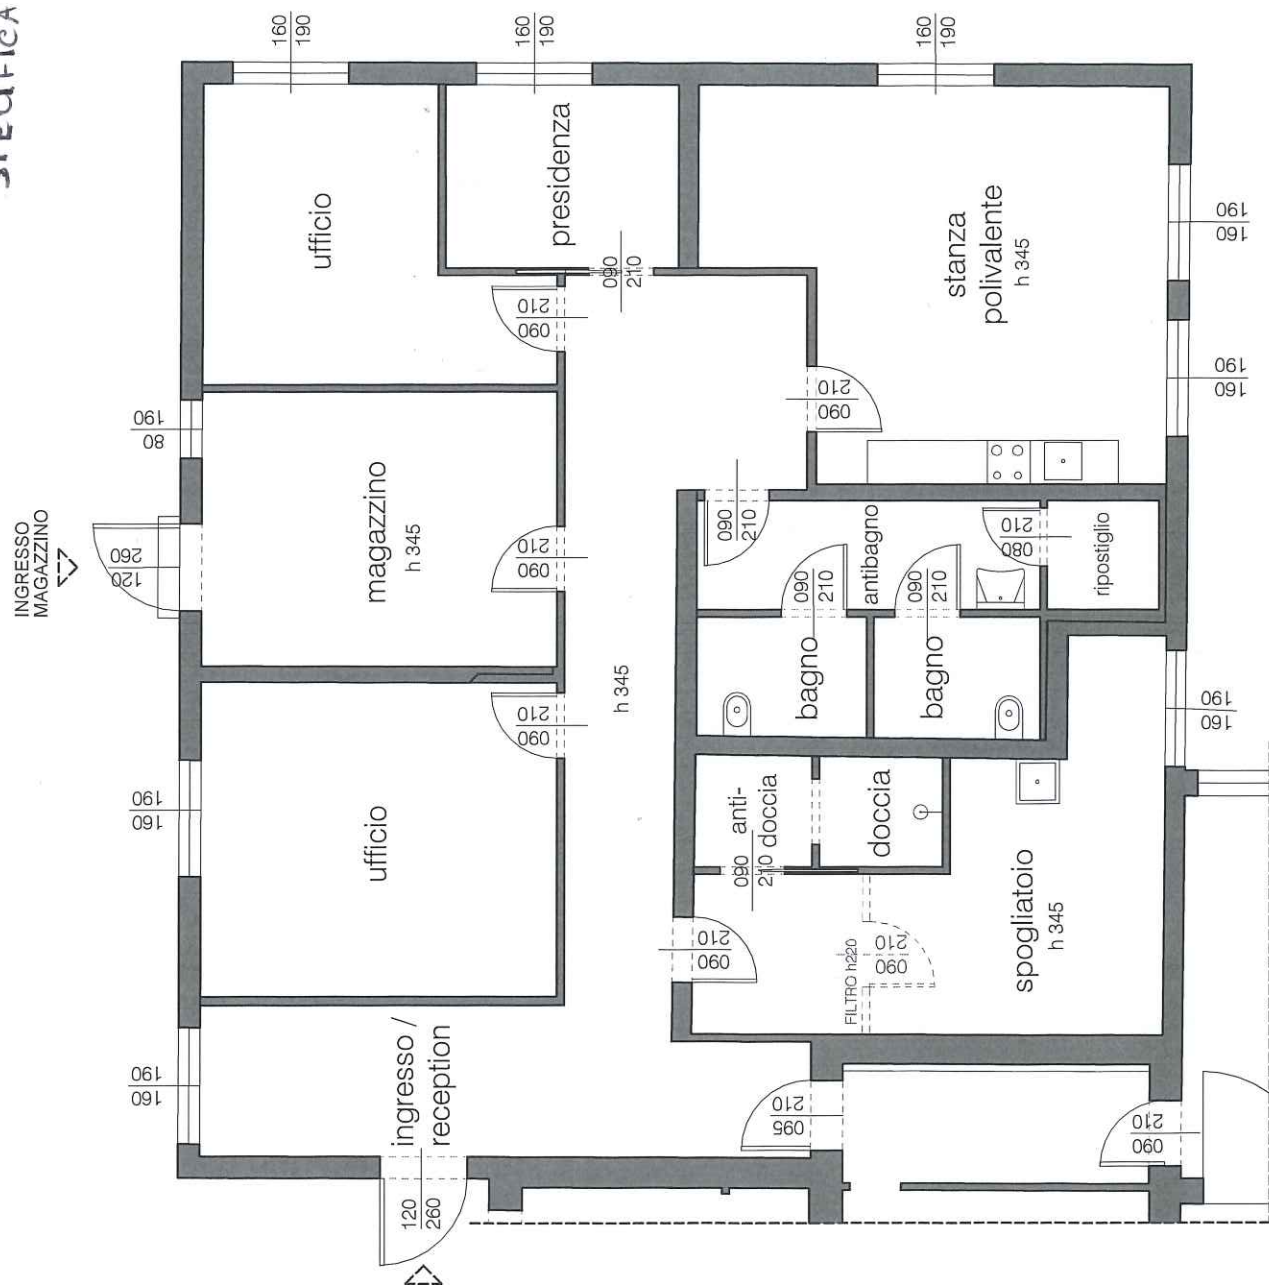


SPECIFICA LETTERA A

PIANTA CRI SOLFERINO
SCALA 1:100
SETTEMBRE 2024